


PLANTA ARQUITECTONICA DE EDIFICIO 1 ADMINISTRACION PLANTA BAJA  
ESCALA 1:100

**SIMBOLOGIA**

|  |                                   |
|--|-----------------------------------|
|  | PARED EXISTENTE A CONSERVAR       |
|  | PARED A DEMOLER                   |
|  | BOQUETE A SELLAR                  |
|  | PARTICIONES LUMINAS A DESINSTALAR |
|  | VENTANA EXISTENTE A DESINSTALAR   |
|  | PUERTA EXISTENTE A DESINSTALAR    |

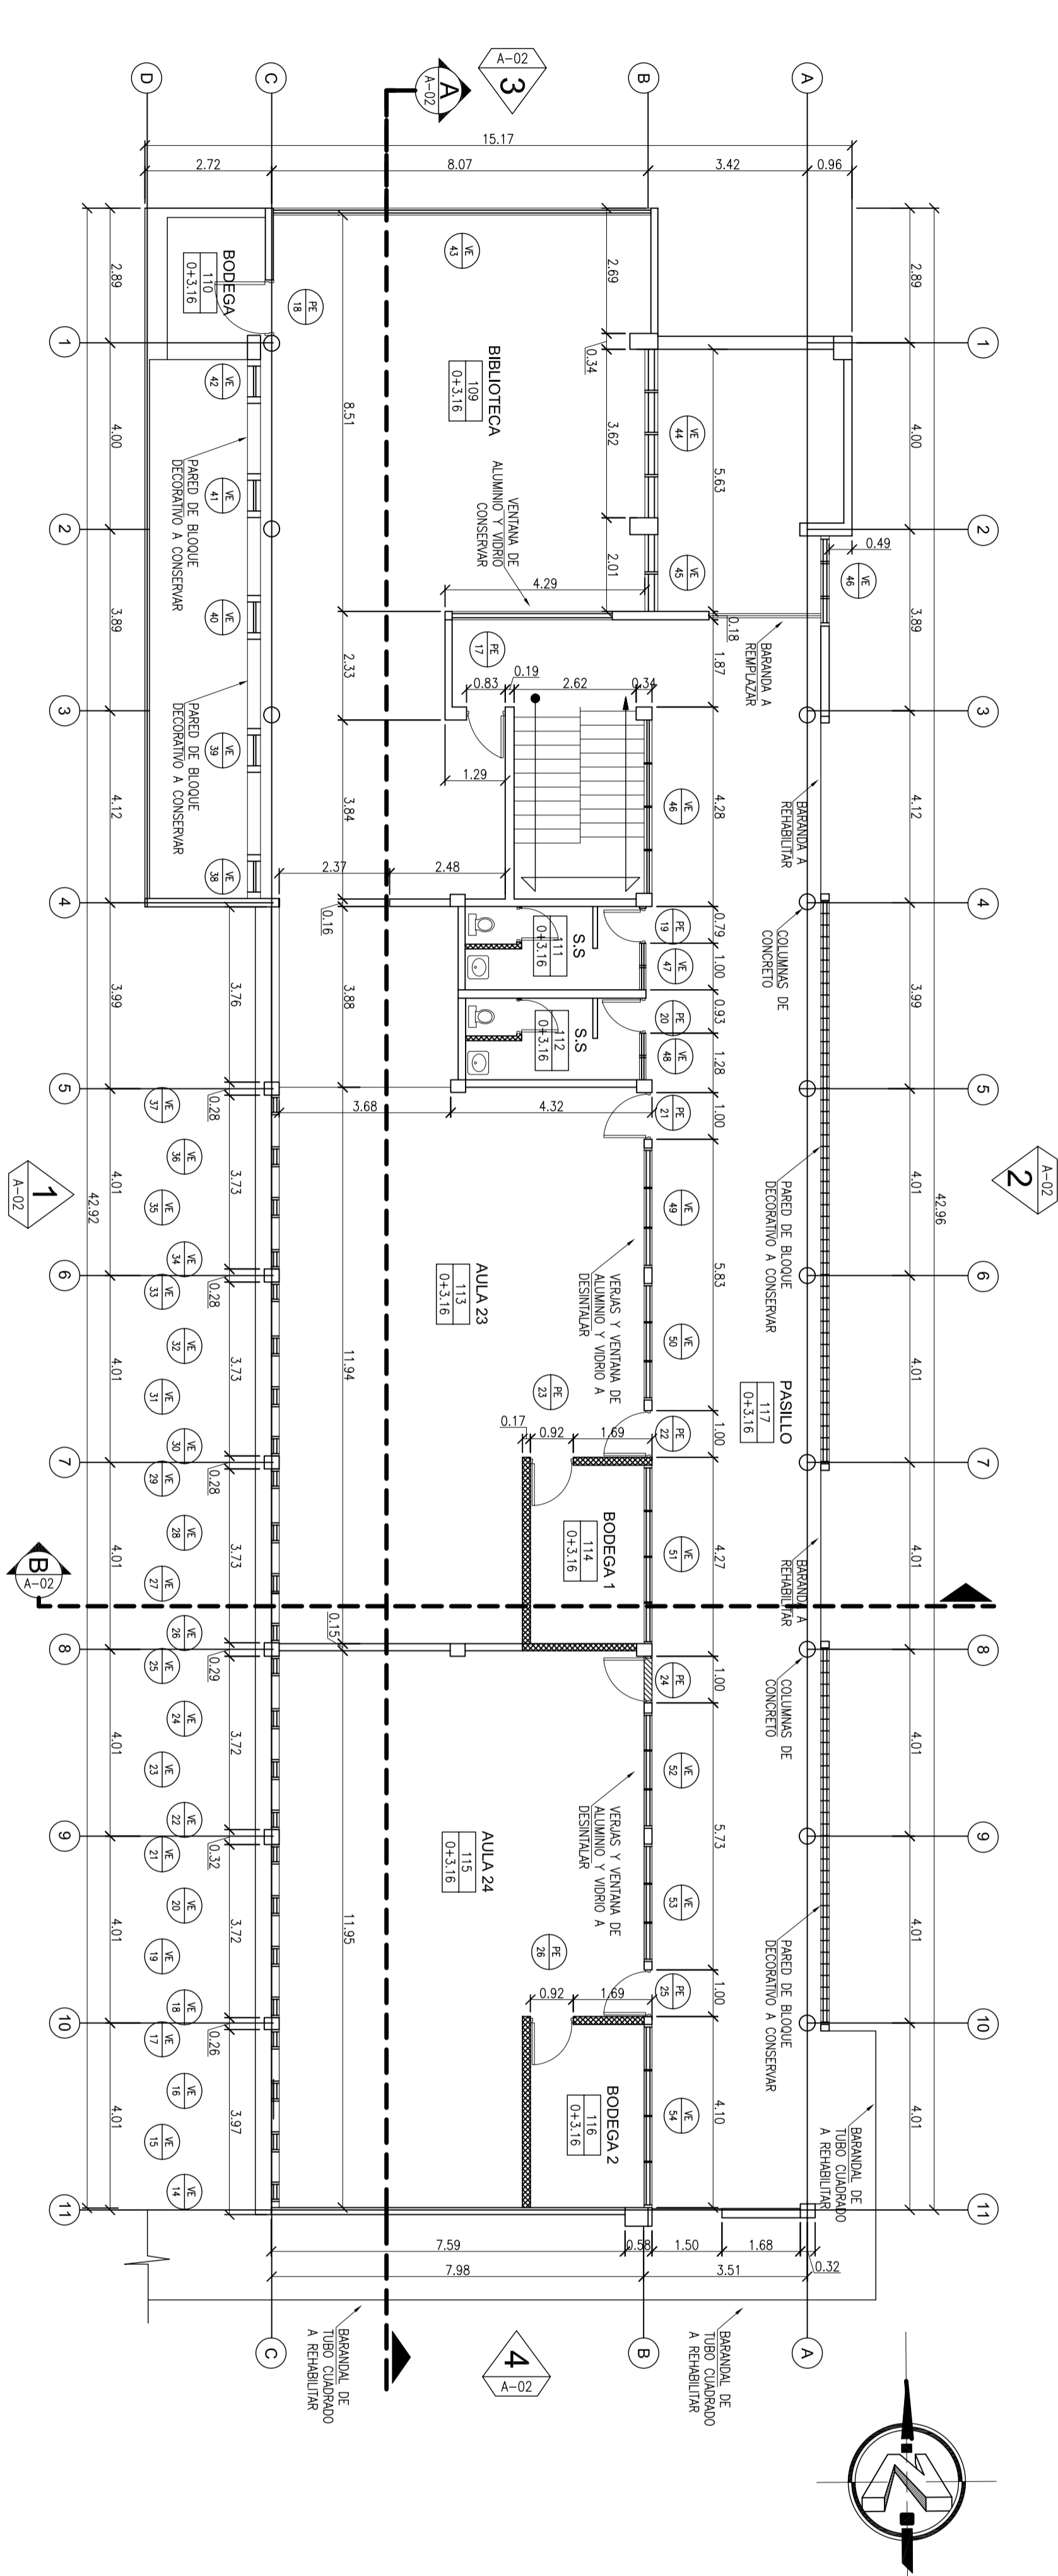

PLANTA ARQUITECTONICA DE EDIFICIO 1 ADMINISTRACION PLANTA ALTA  
ESCALA 1:100

NOTA:  
EL NIVEL 0.00 CORRESPONDE AL NIVEL  
709.38 DEL LEVANTAMIENTO TOPOGRAFICO