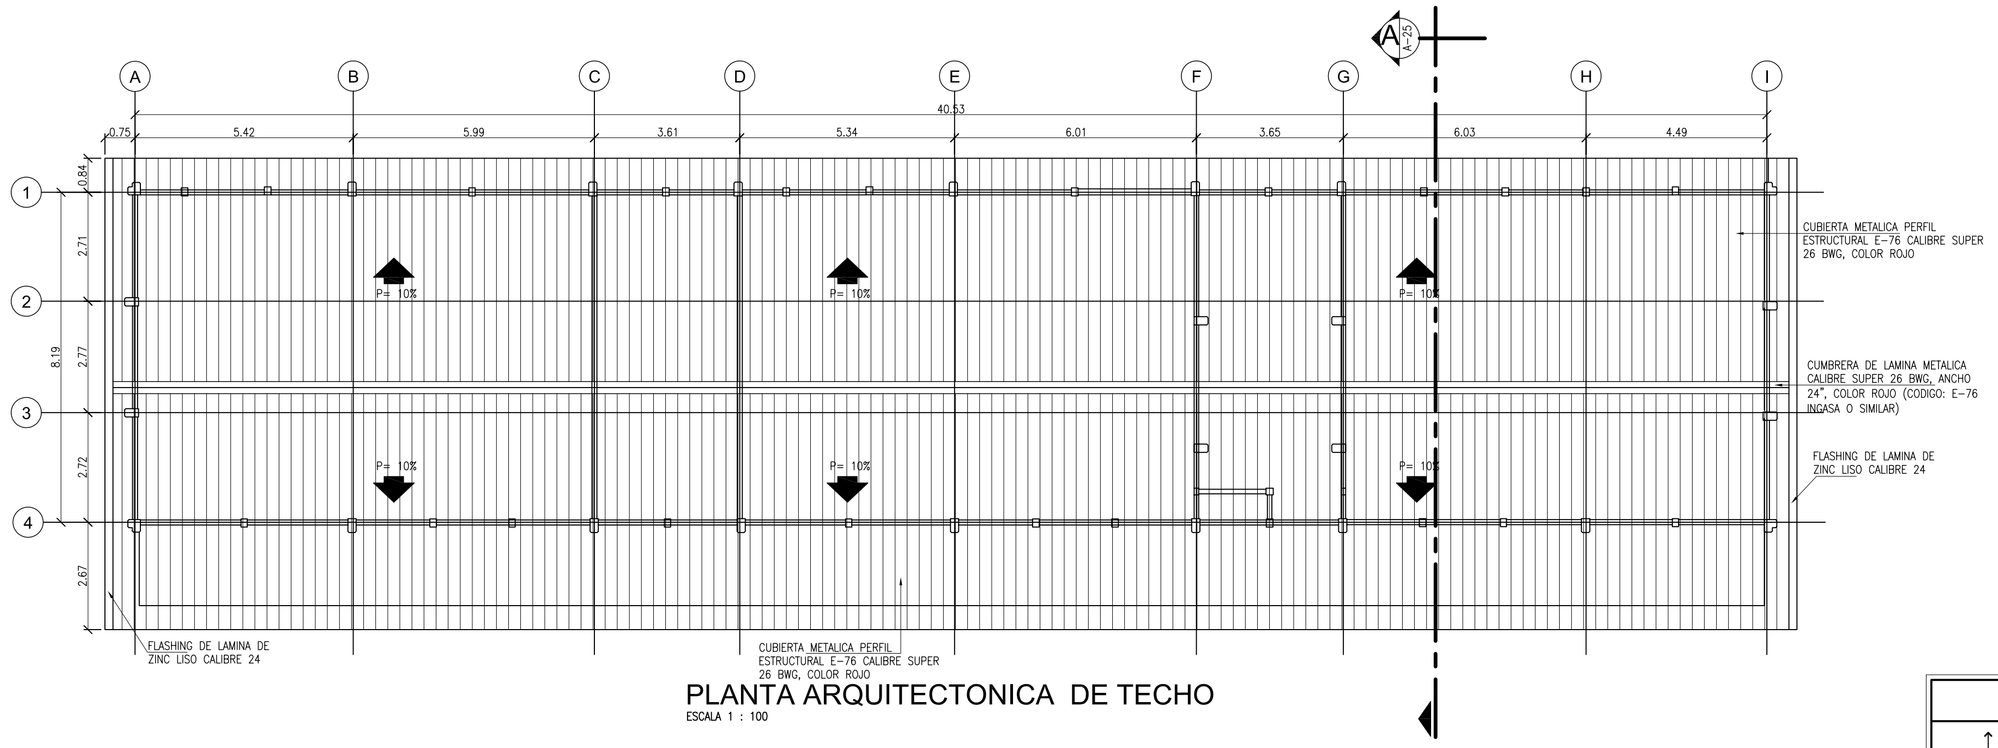

PLANTA ARQUITECTONICA DE TECHO

ESCALA 1 : 100

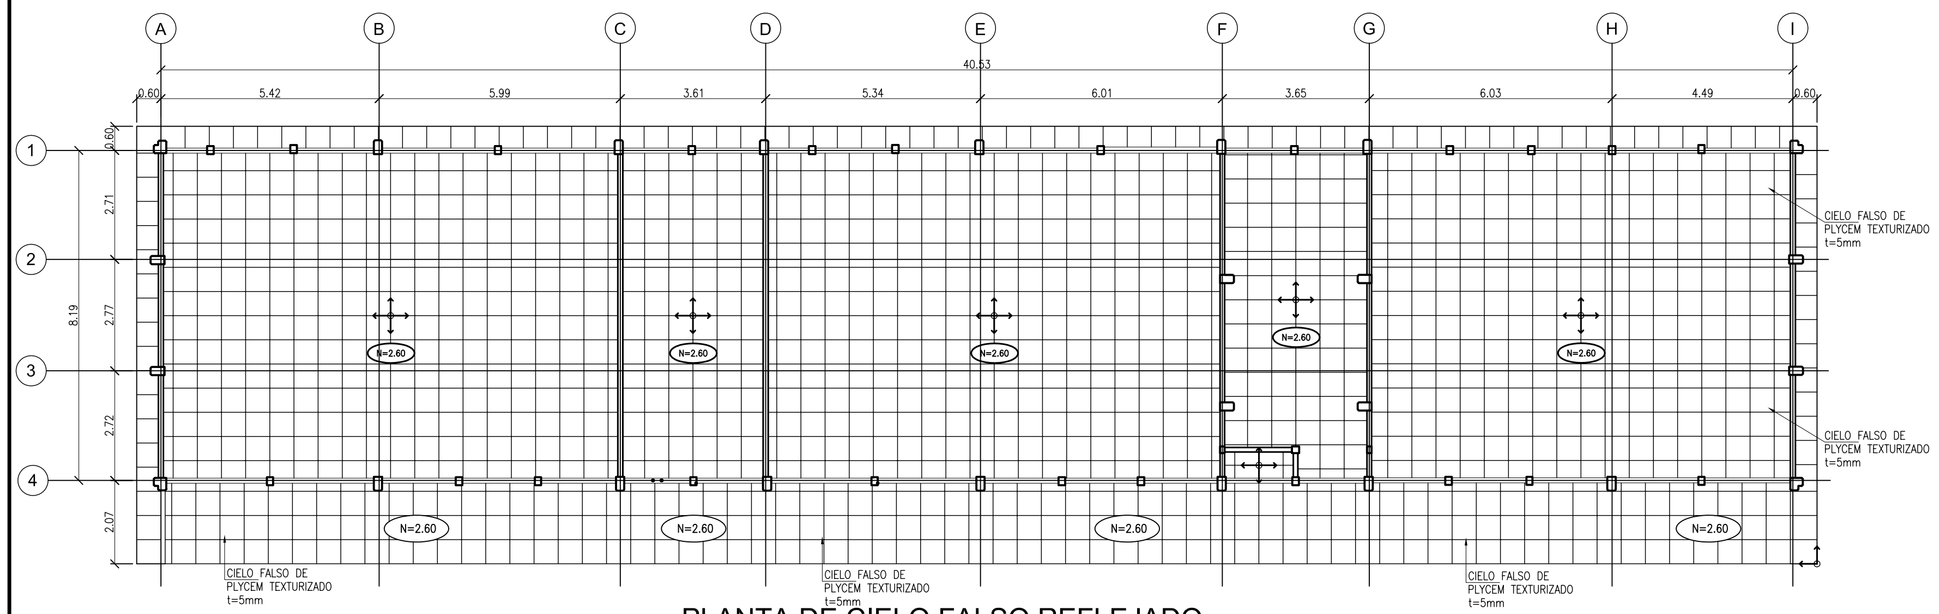

PLANTA DE CIELO FALSO REFLEJADO

ESCALA 1 : 100

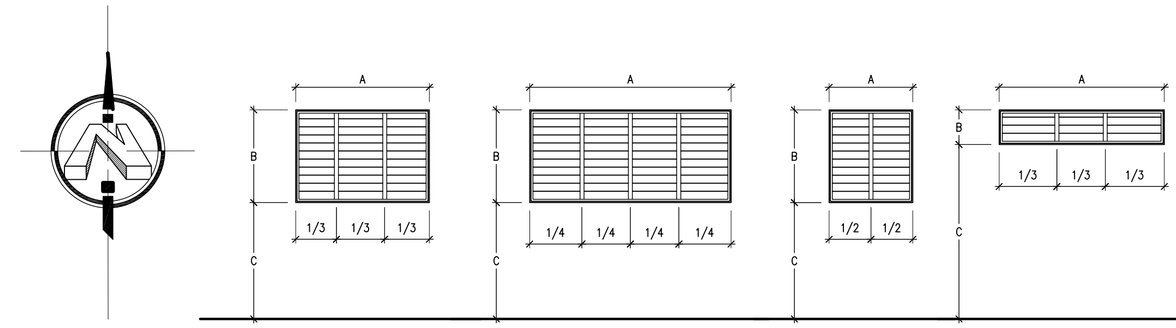

V-1 ESCALA 1 : 50

V-2 ESCALA 1 : 50

V-3 ESCALA 1 : 50

V-4 ESCALA 1 : 50

SIMBOLOGIA

	PUNTO DE INICIO
	CIELO FALSO DE LAMINA DE PLYCEM TEXTURIZADO EN CUADROS DE 2'x2' t= 6mm. SUSPENDIDO CON PERFILES DE ALUMINO

TABLA DE VENTANAS

TIPO DE VENTANAS	DIMENSIONES A	B	C	CANTIDAD DE VENTANAS	TIPO DE ACCIÓN	MATERIAL
V – 1	1.66	1.117	1.473	14	PERSIANAS (12 PALETAS)	ALUMINIO MILL FINISCH Y VIDRIO
V – 2	2.50	1.117	1.473	4	PERSIANAS (12 PALETAS)	ALUMINIO MILL FINISCH Y VIDRIO
V – 3	1.04	1.117	1.473	2	PERSIANAS (12 PALETAS)	ALUMINIO MILL FINISCH Y VIDRIO
V – 4	2.05	0.405	2.185	2	PERSIANAS (4 PALETAS)	ALUMINIO MILL FINISCH Y VIDRIO

NOTA:

1. – ES RESPONSABILIDAD DEL CONTRATISTA VERIFICAR LAS DIMENSIONES DE BOQUETES DE VENTANA EN LA OBRA.
2.– LAS DIMENSIONES A, B, C, DE VENTANAS CORRESPONDEN A BOQUETES TERMINADOS EN LOS QUE SE CONSIDERA EL ESPESOR DEL REPELLO Y FINO DE 1.5 cm EN CADA UNO DE SUS LADOS.
3.– TODOS LOS MARCOS, HERRAJES Y VIDRIO DE LAS VENTANAS SERAN SUMINISTRADOS POR EL FABRICANTE.
4.– EL VIDRIO SERA DE 4mm. DE ESPESOR COMO MINIMO.
5.– TODAS LAS VENTANAS QUE DAN AL EXTERIOR LLEVARAN VERJAS EMPOTRADAS EN EL BOQUETE.

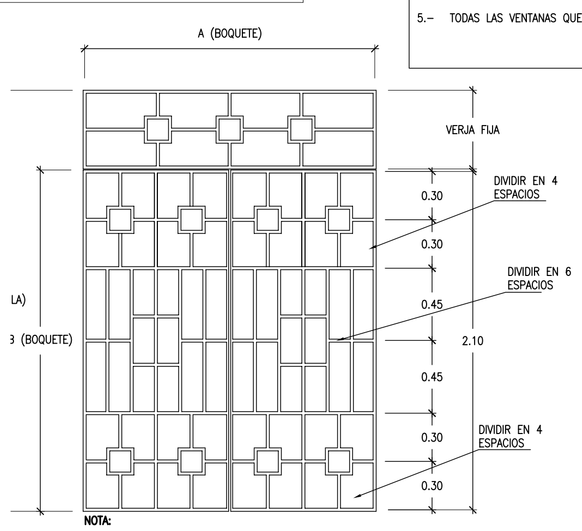

NOTA:

TODA LA VERJA ES DE TUBO CUADRADO 1" CON CHAPA 16

DETALLE TIPICO DE VERJAS EN PUERTAS DOBLES

ESCALA 1 : 25

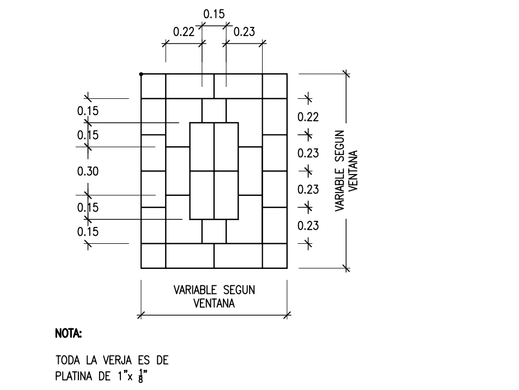

NOTA:

TODA LA VERJA ES DE PLATINA DE 1"x ⅛"

DETALLE TIPICO DE VERJAS EN VENTANAS

ESCALA 1 : 25

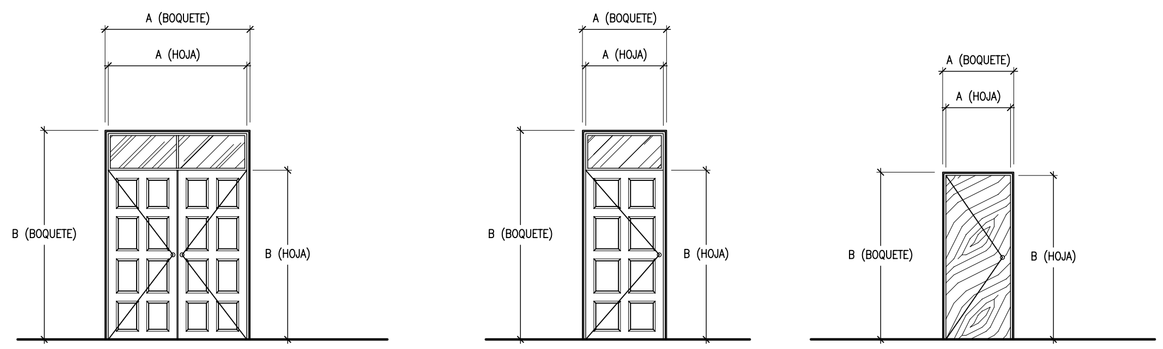

P-1 ESCALA 1 : 50

P-2 ESCALA 1 : 50

P-3 ESCALA 1 : 50

TABLA DE PUERTAS

	DIMENSION BOQUETES A	B	DIMENSIONES HOJA A	B	CANTIDAD DE PUERTAS	ACCIÓN ABATIBLE	CORREDIZA	HOJAS 1	2	MATERIAL	OBSERVACIONES
P – 1	1.80	2.60	1.71	2.10	5	●			●	MADERA SOLIDA	OCHO TABLEROS
P – 2	0.78	2.60	0.70	2.10	1	●		●		MADERA SOLIDA	CUATRO TABLEROS
P – 3	0.90	2.08	0.85	2.04	2	●		●		PLYWOOD 1/4" DOBLE FORRO	VER DETALLE

NOTA:

1.– ES RESPONSABILIDAD DEL CONTRATISTA. VERIFICAR LAS DIMENSIONES DE BOQUETES DE PUERTAS EN LA OBRA.
2.– LAS DIMENSIONES A y B DE BOQUETES SE CONSIDERO EL ESPESOR DEL REPELLO Y FINO DE 1.5CM EN CADA UNO DE SUS LADOS.
3.– TODOS LOS MARCOS DE LAS PUERTAS SERAN DE MADERA SOLIDA (ROJA) 2"X4".
4.– TODAS LAS PUERTAS DE h=2.10m LLEVARAN 3 BISAGRAS DE 4"x4" EN CADA HOJA, . LAS BISAGRAS SERAN DE ACERO INOXIDABLE.
5.– LA MADERA A UTILIZAR EN MARCOS Y PUERTAS DE MADERA SOLIDA SERA ROJA DE LA VARIEDAD CEDRO REAL, POCHOTE O CAOBA.
6.–TODAS LAS PUERTAS QUE DAN AL EXTERIOR LLEVARAN VERJAS EMPOTRADAS . VER DETALLE TIPICO EN ESTA HOJA.
7.– EN TODAS LAS PUERTAS SE INSTALARAN CERRADURAS DE MANIJA MARCA NEISSER, SCH LAGE, YALE O SIMILAR.

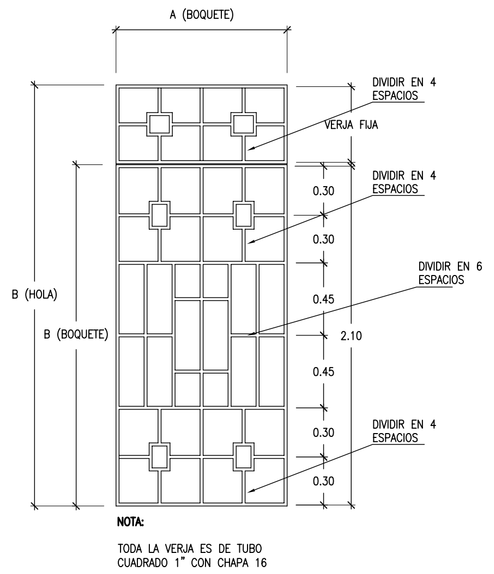

NOTA:

TODA LA VERJA ES DE TUBO CUADRADO 1" CON CHAPA 16

DETALLE TIPICO DE VERJAS EN PUERTAS

ESCALA 1 : 25

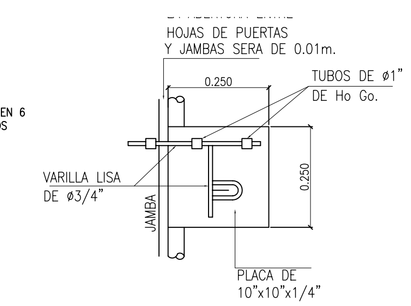

PASADOR EN VERJAS DE PUERTAS

ESCALA 1 : 10

Gobierno de Reconciliación y Unidad Nacional

Ministerio de Educación

MINED

aecid

I.N.E.P. MATAGALPA

PROYECTO:

INSTITUTO NACIONAL "ELISEO PICADO"

MATAGALPA

ELABORADO POR:

LJM CONSULTORES
TELEFAX 22-68-31-00
MANAGUA, NICARAGUA

DISEÑADORES

NOMBRE	FIRMA
ARQUITECTURA: KARLA AMADOR MORA	
ESTRUCTURA: JULIO MALTES / FEDERICO TRAÑA	
ELECTRICIDAD: ULISES MARTINEZ R.	
HIDROSANITARIO: ORLANDO BERMUDEZ	
INFORMATICA: CARMEN D. MARTINEZ	
DIBUJO: HARIM CORDERO	
COORDINADOR: LUIS JAVIER MEZA	

REVISIONES

NOMBRE	FIRMA	FECHA

ESPECIALIDAD: ARQUITECTURA

CONTENIDO:

PLANTA ARQUITECTONICA DE TECHO

PLANTA DE CIELO FALSO REFLEJADO

DETALLES GENERALES

EDIFICIO 5 CON PROYECTO (LABORATORIO 2)

ESCALA: INDICADA

LAMINA: A-26

DE: A-47

CONSECUTIVO: 54 de 112

ABRIL 2011