



DISEÑADORES	
NOMBRE	FRMA
ARQUITECTA:	KARLA MADROR MORA
ESTRUCTURAS:	ALDO MALTES PEREIRO TRAMA
ELECTRICIDAD:	USISS MARTINEZ R.
HIDRO-SANITARIO:	ORLANDO BERNARDEZ
MECANICA:	CARMEN D. MARTINEZ
OTROS:	HARMI CONDERO
COORDINADOR:	LUIS JAVIER MEZA


REVISIONES		
NOMBRE	FRMA	FECHA
CONTENIDO:		
ARQUITECTURA		

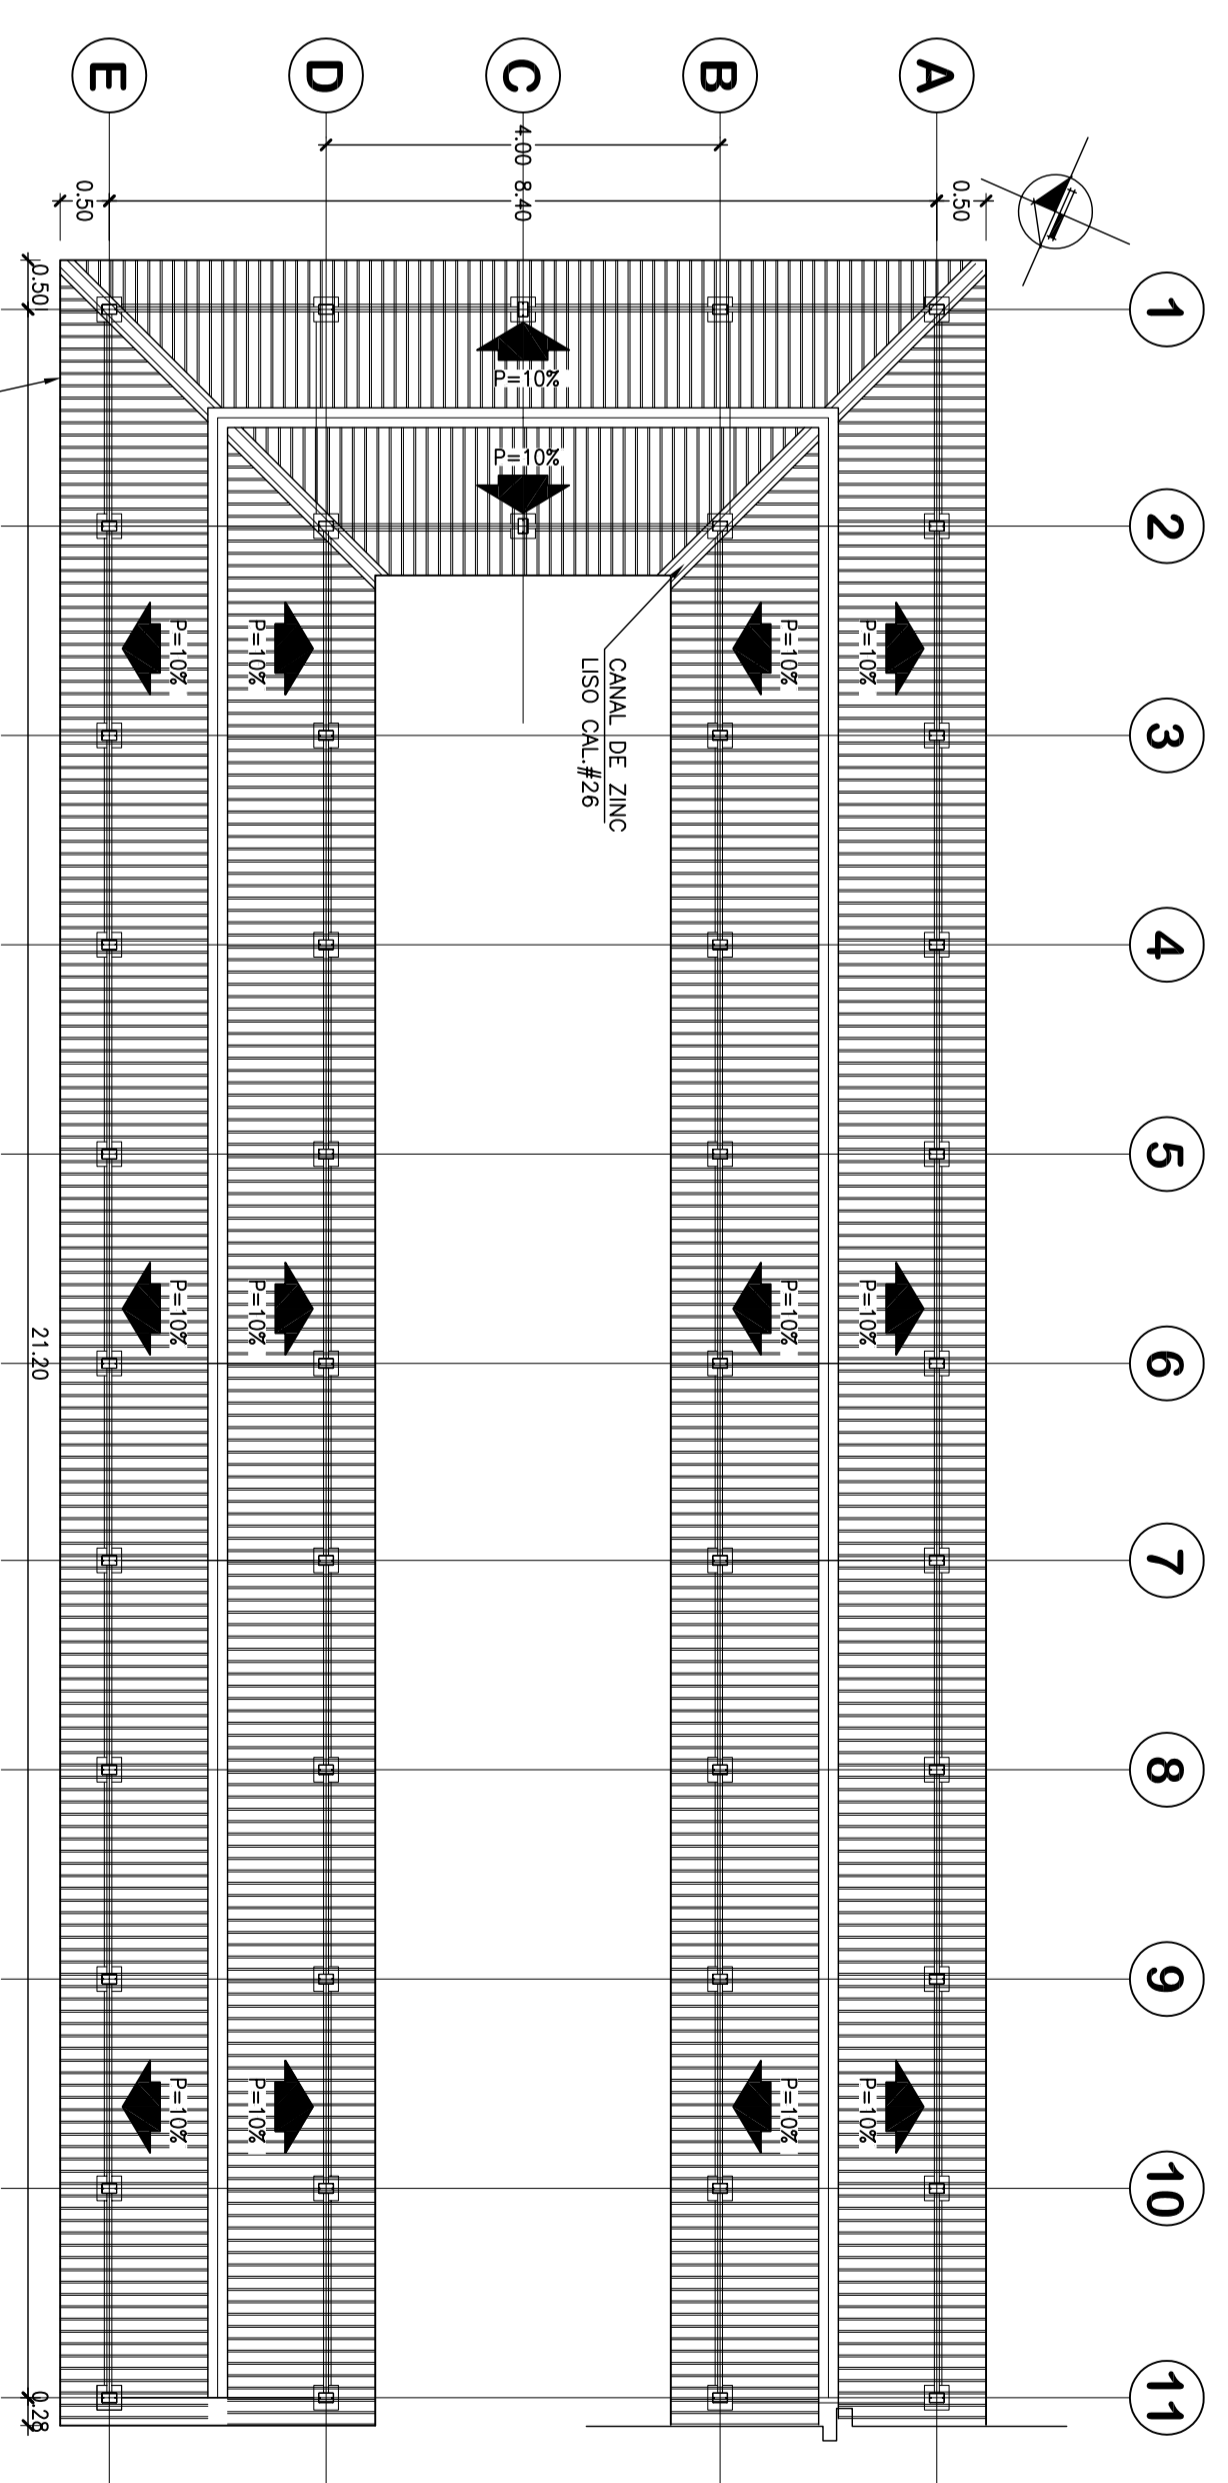


PLANTA ARQ. DE TECHO
ESCALA 1 : 75

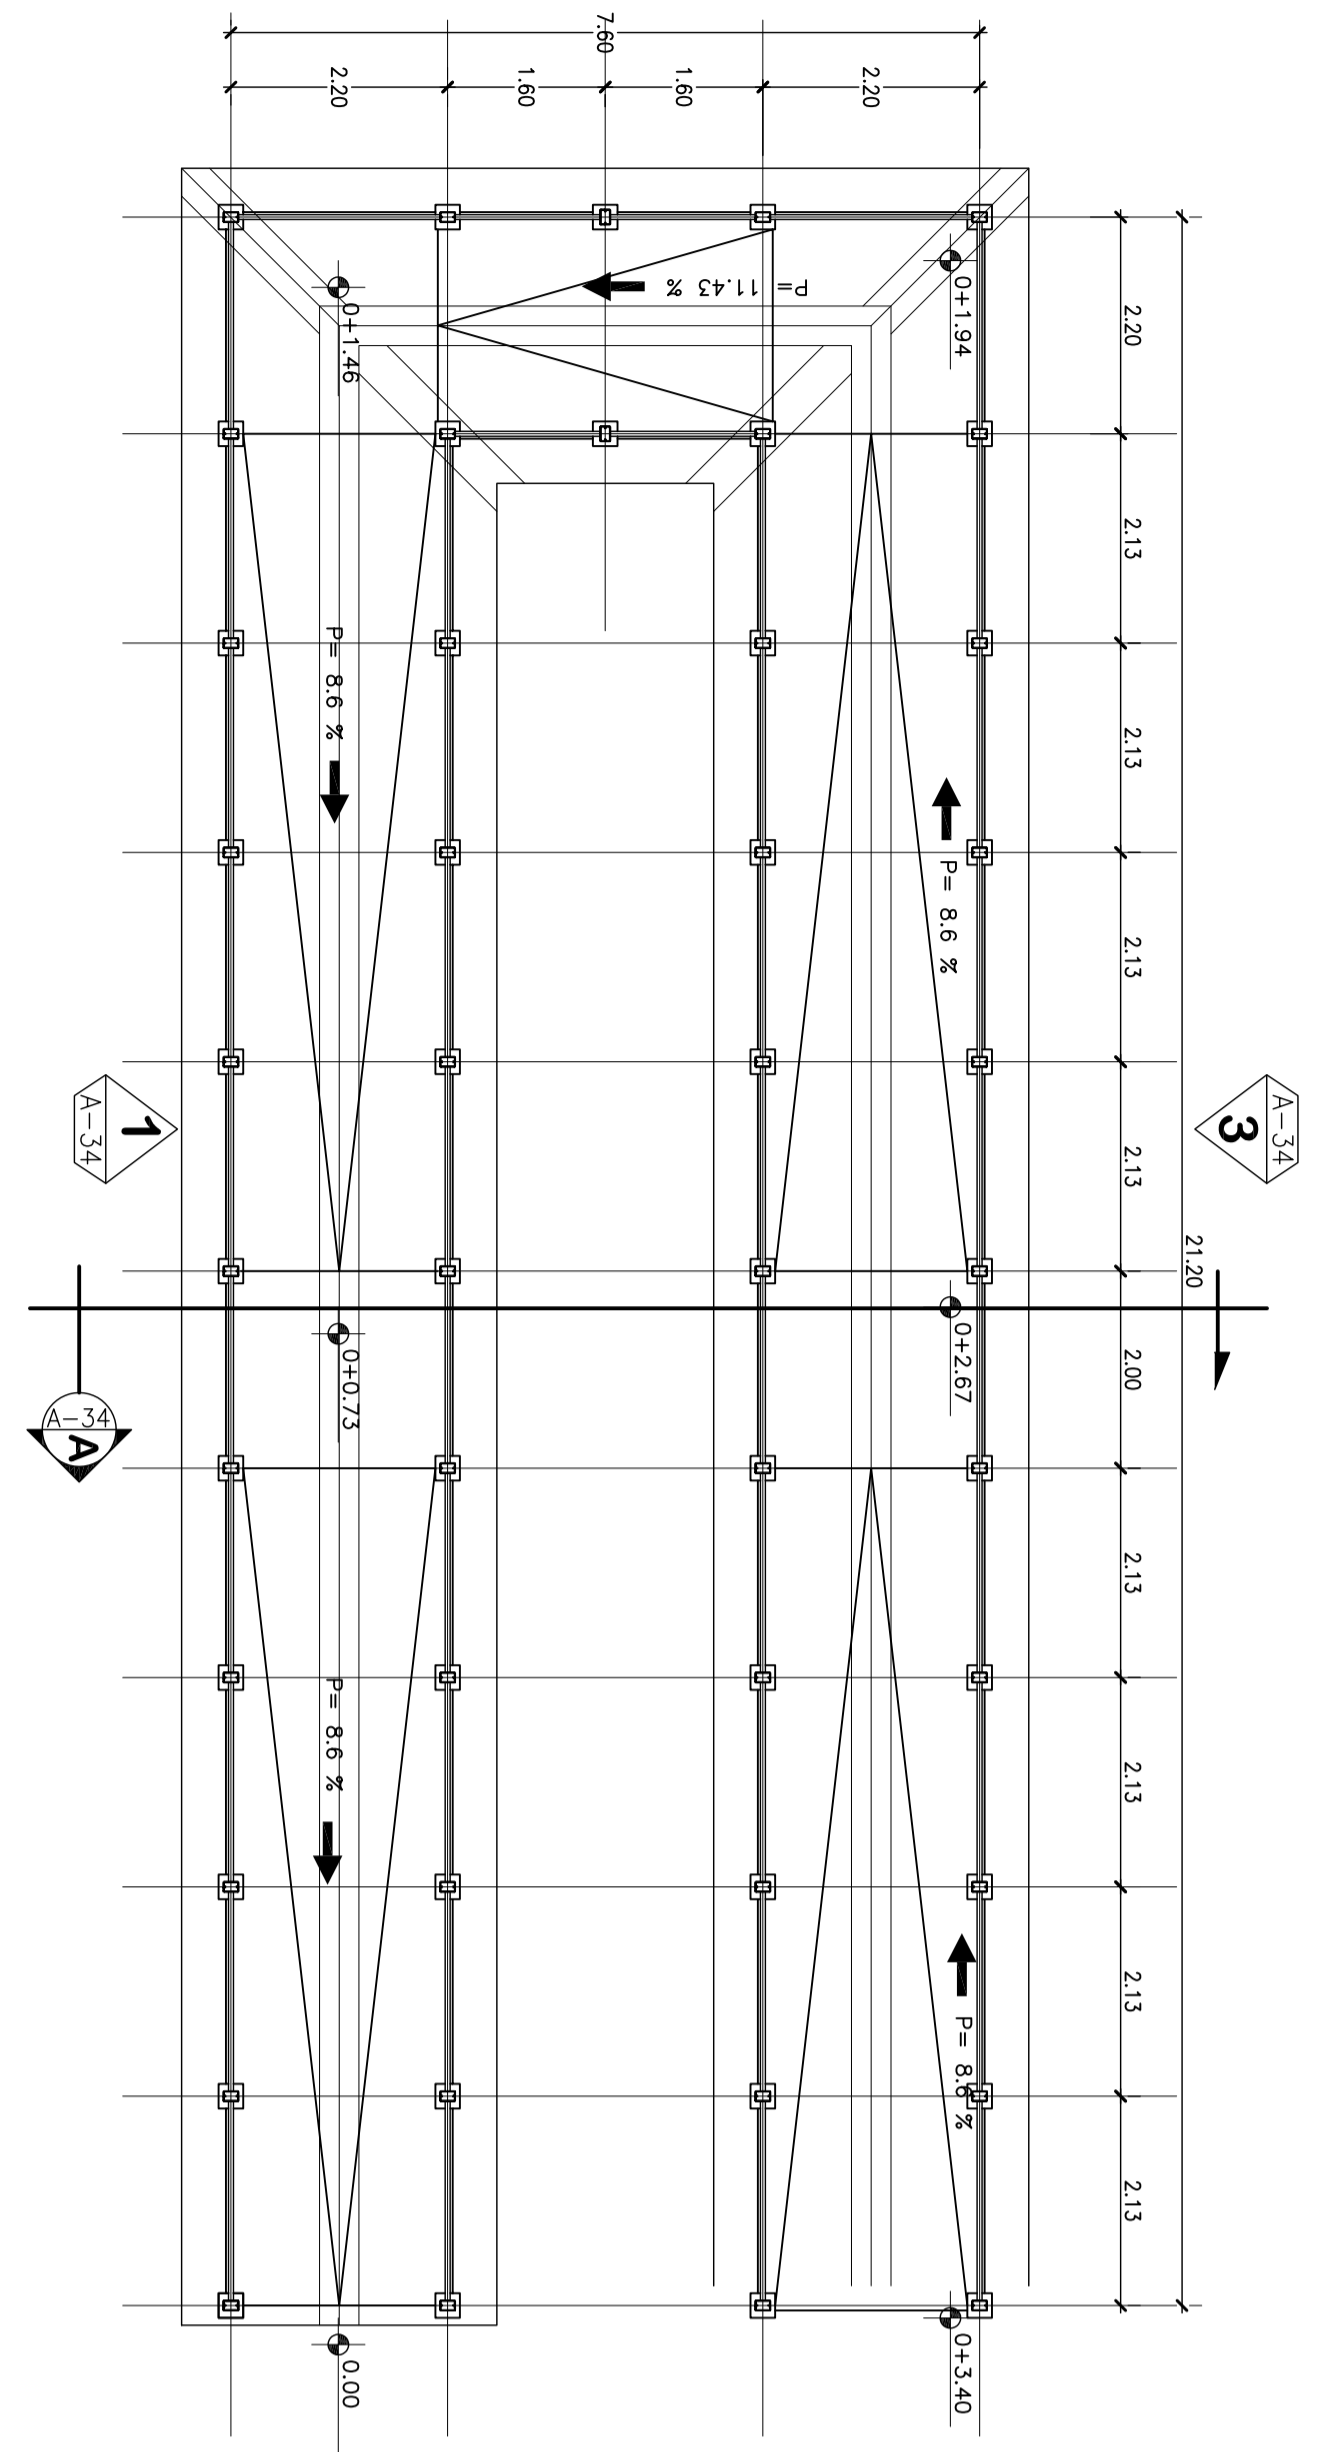


PLANTA ARQUITECTONICA
ESCALA 1 : 75

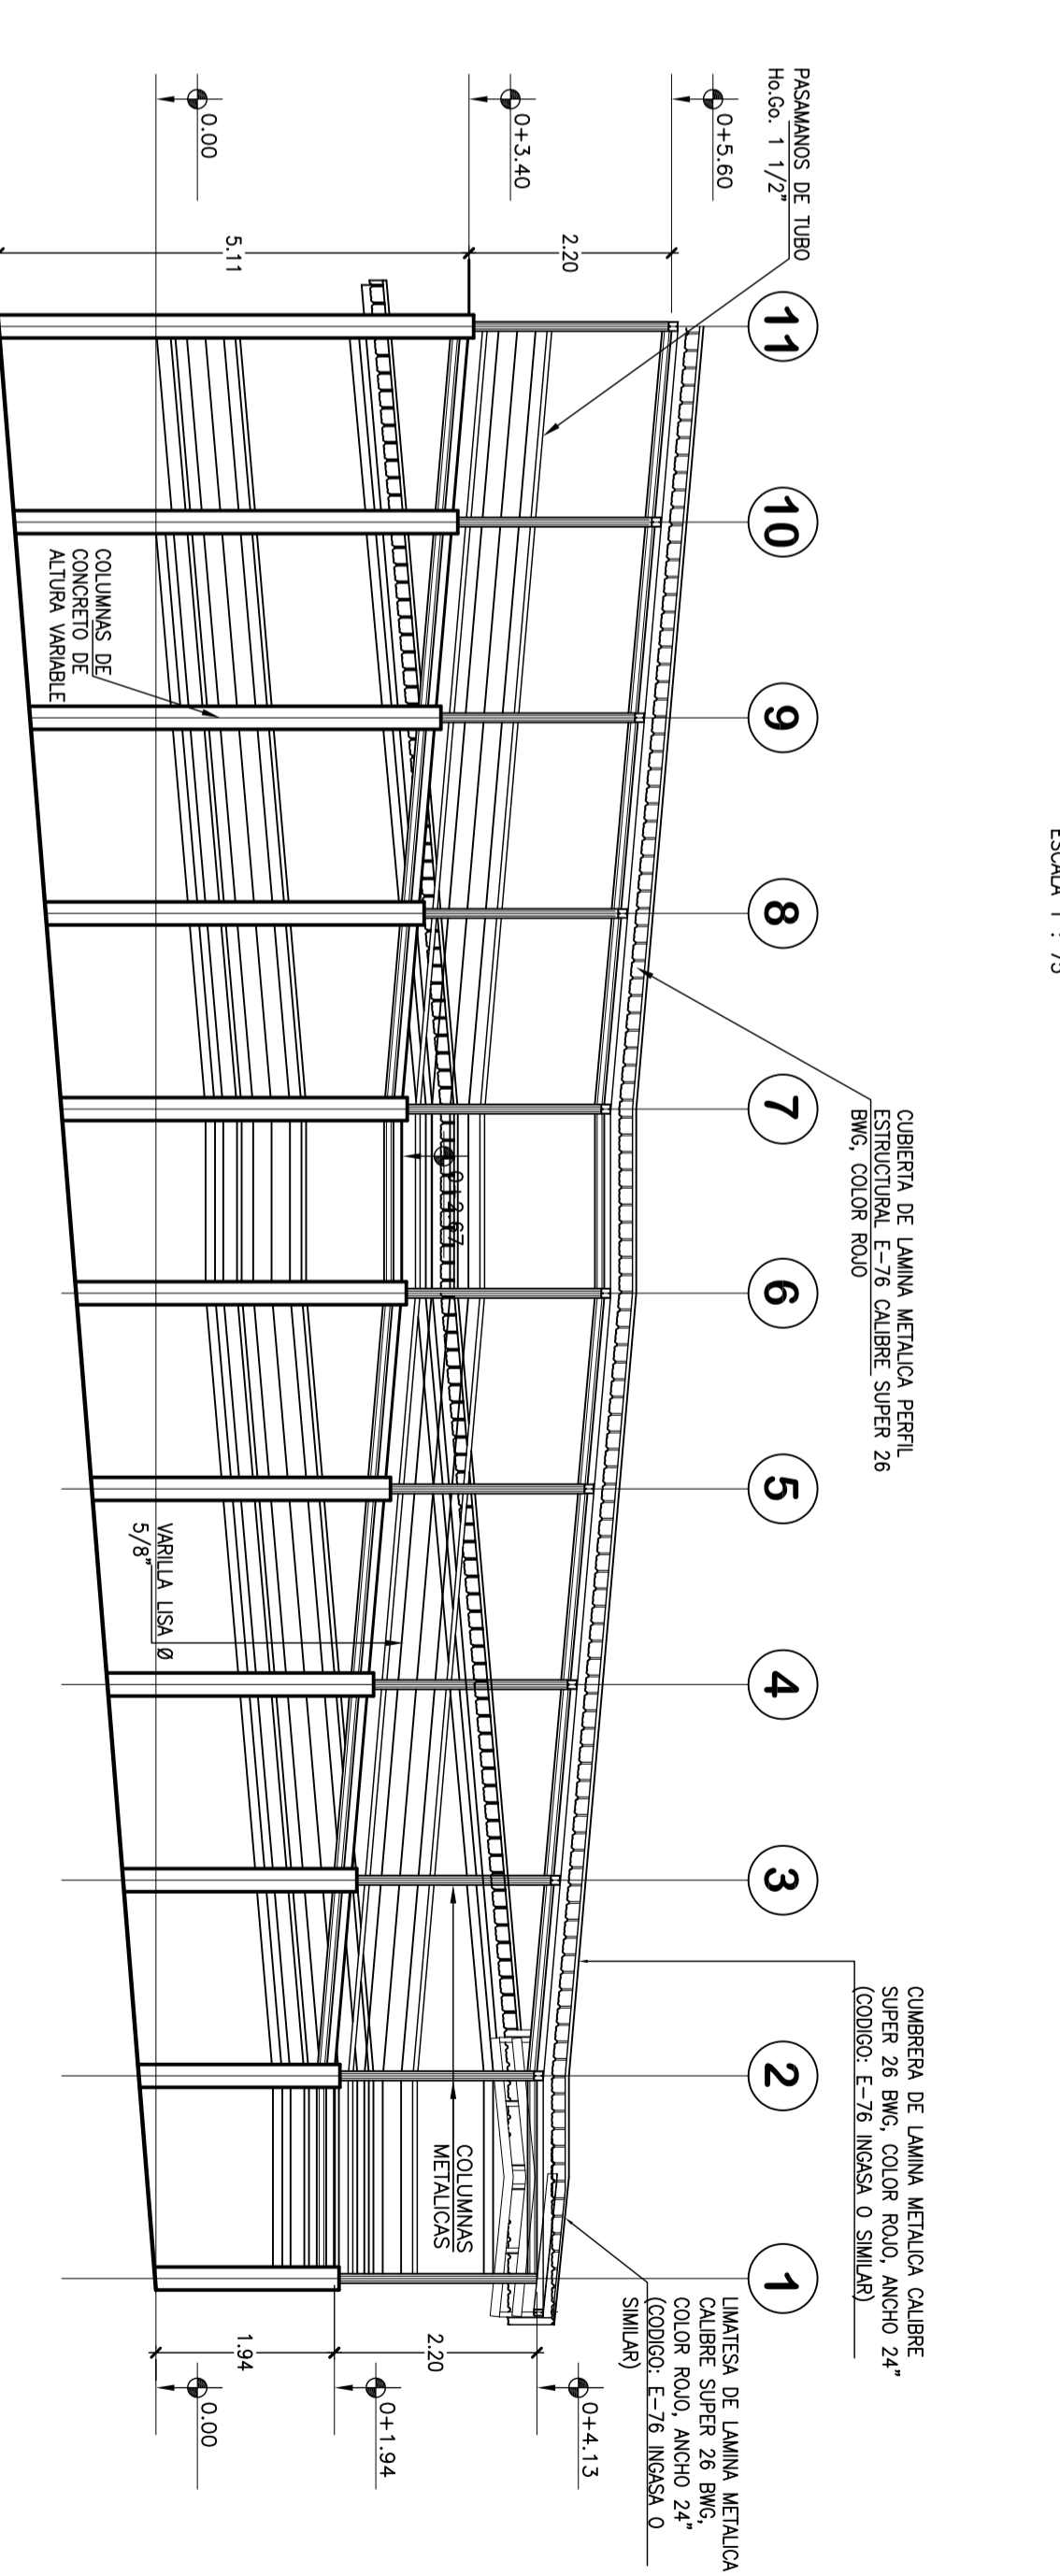


ELEVACION ARQUITECTONICA 3
ESCALA 1 : 75

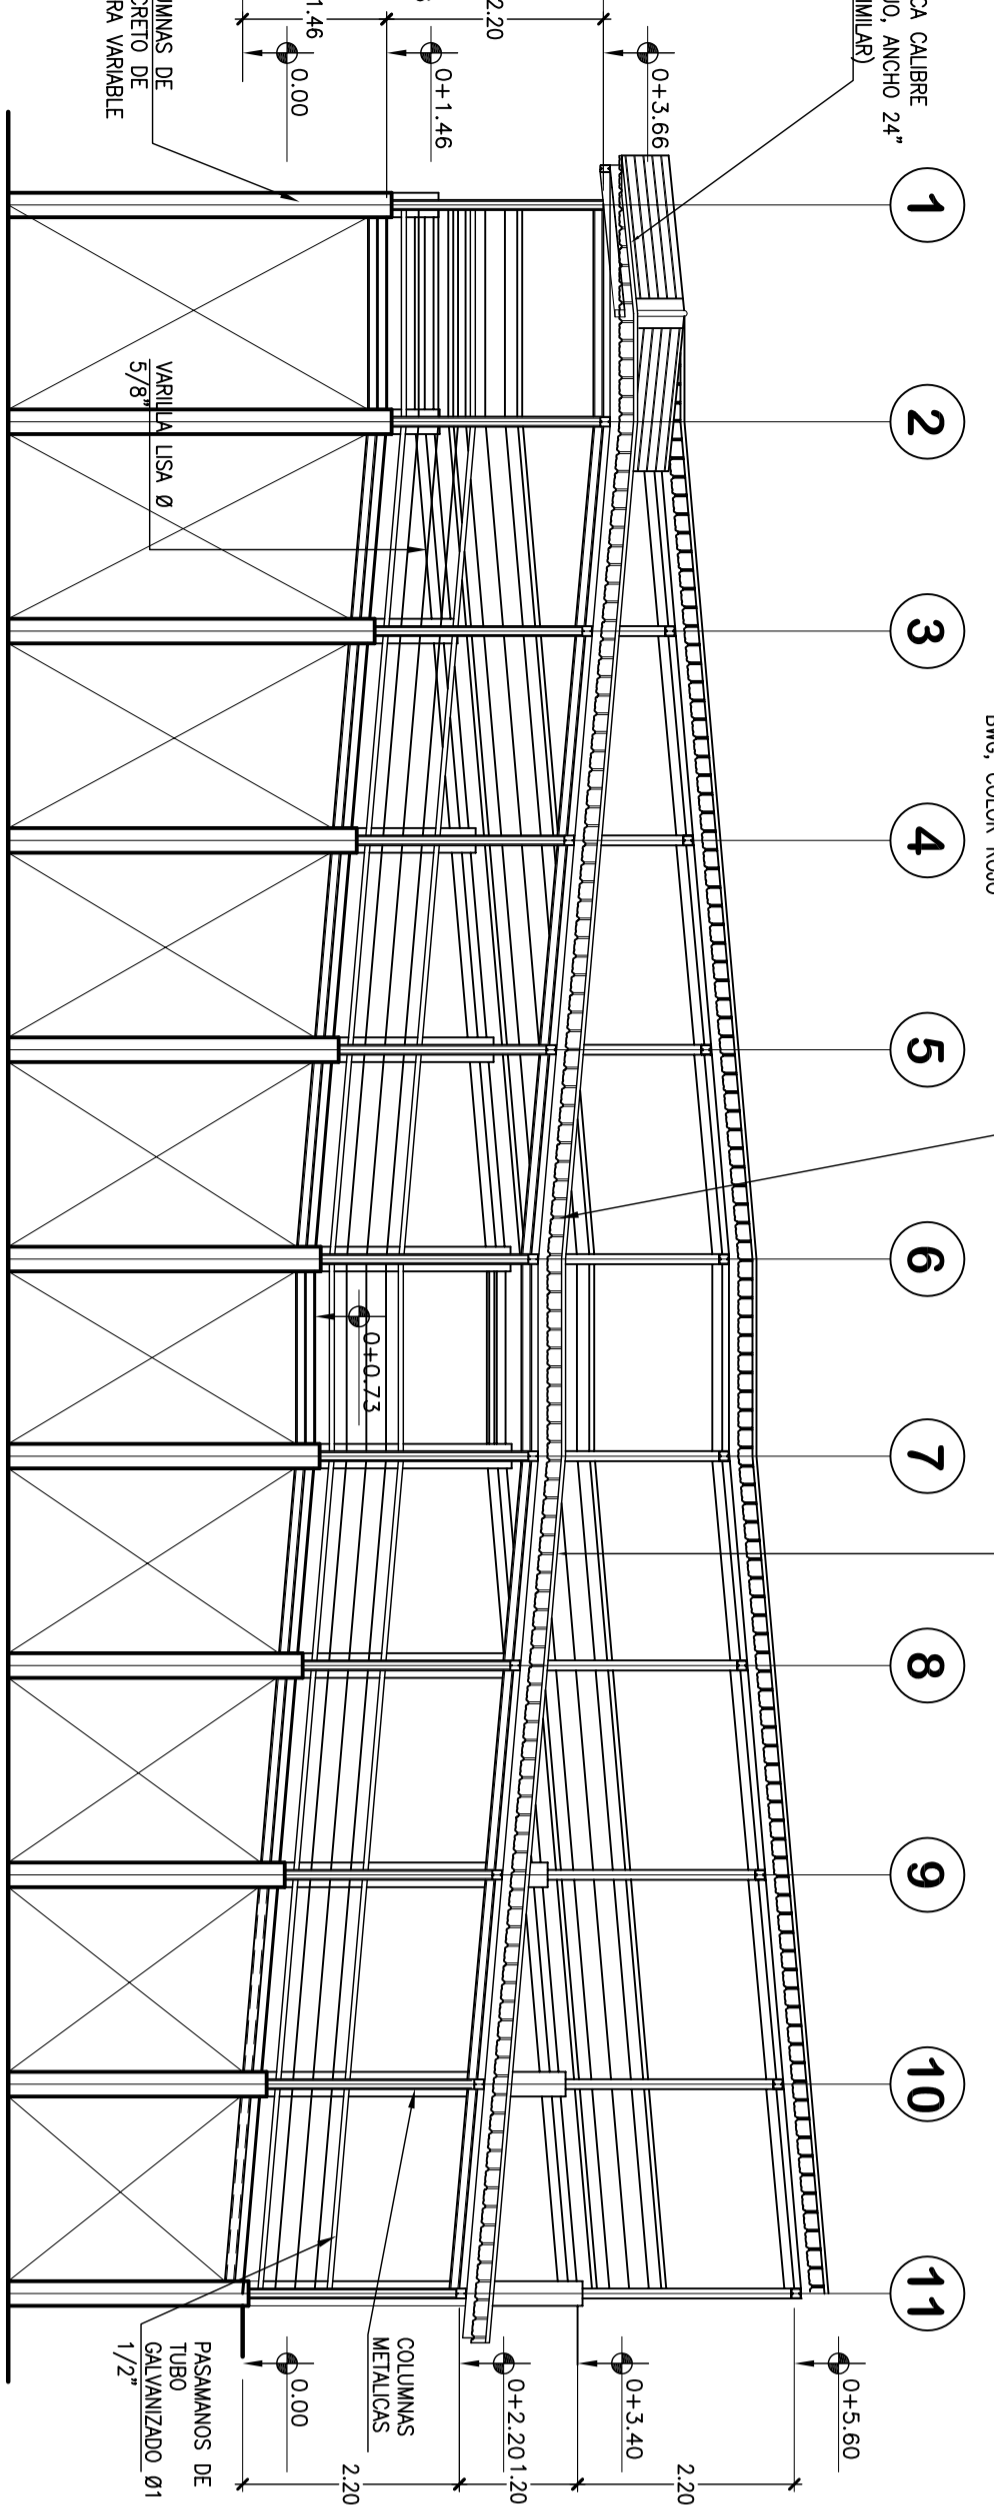


ELEVACION ARQUITECTONICA 1
ESCALA 1 : 75

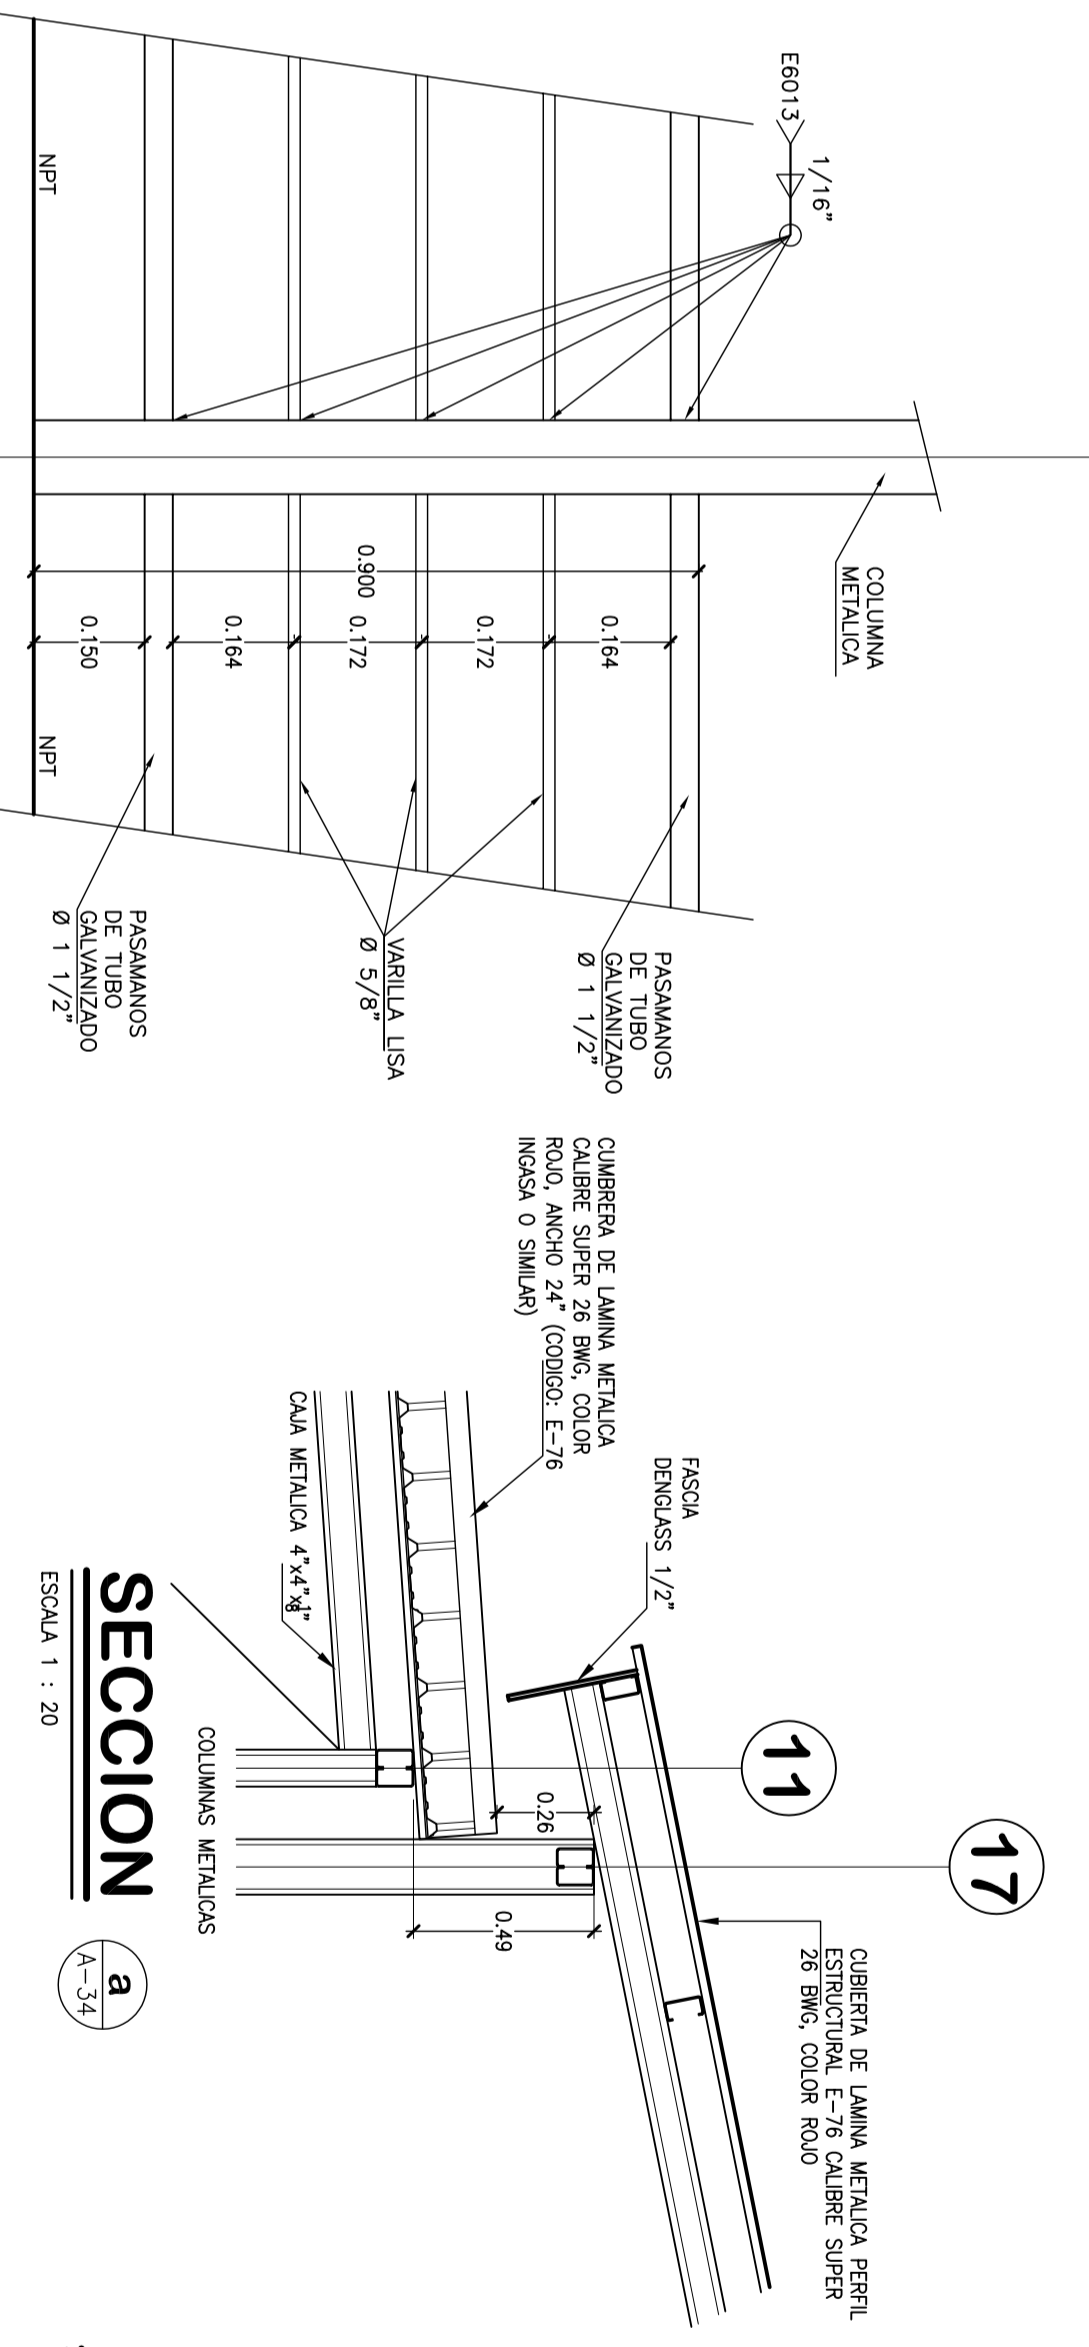


ELEVACION ARQUITECTONICA 2
ESCALA 1 : 75

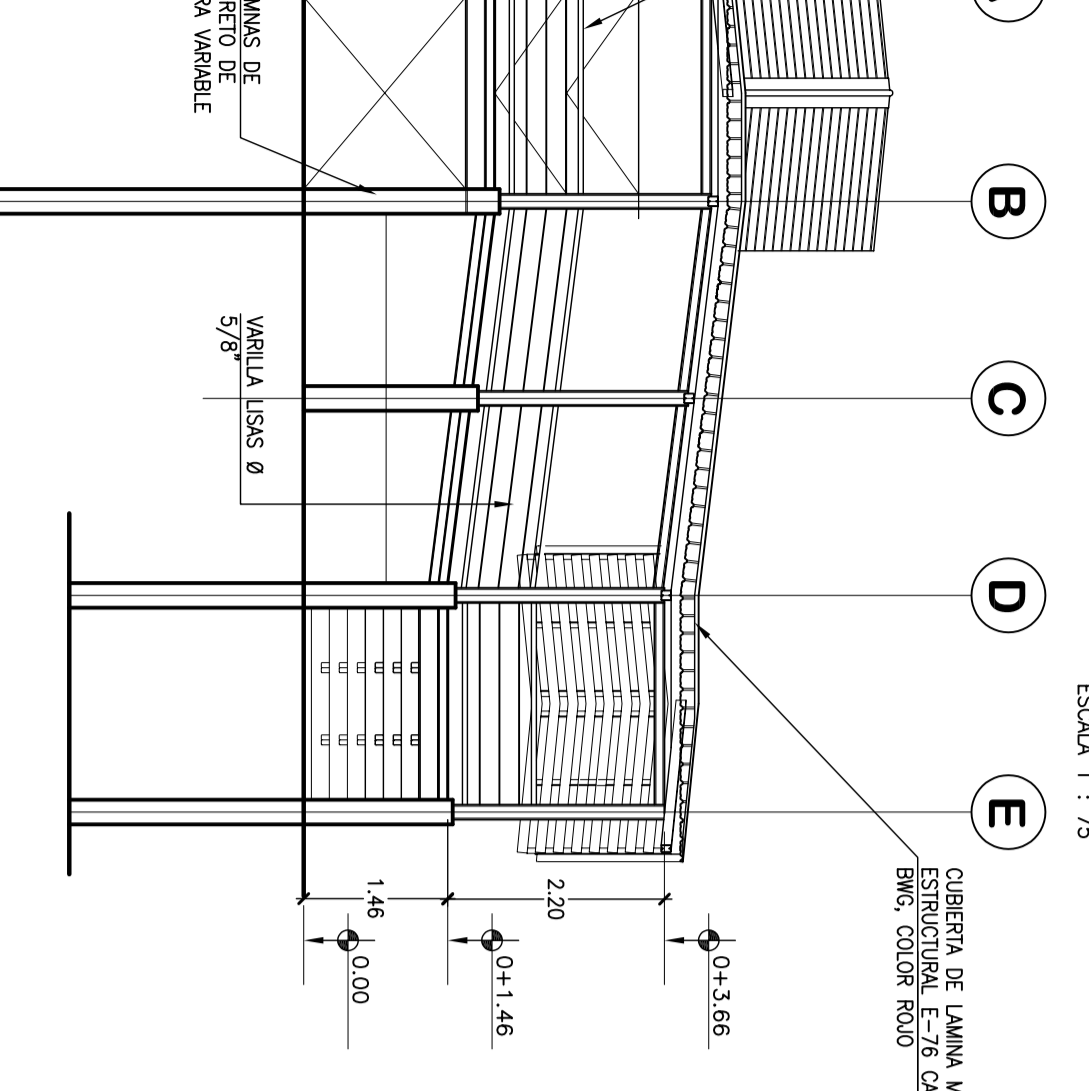


SECCION ARQUITECTONICA
ESCALA 1 : 75

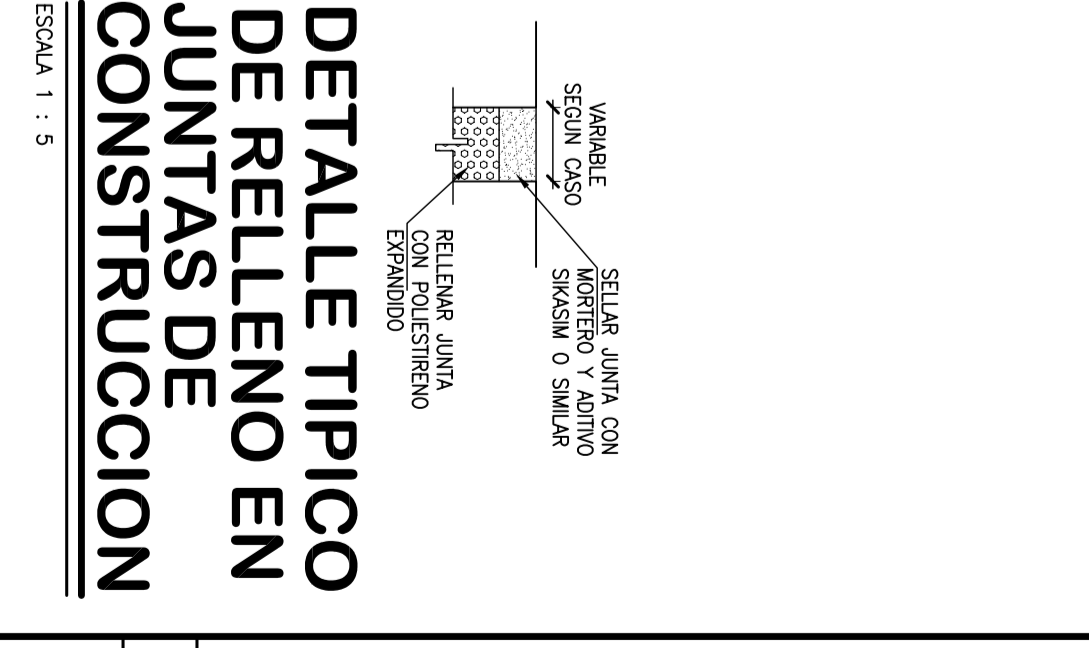

DETALLE TYPICO DE RELLENO EN JUNTAS DE CONSTRUCCION
ESCALA 1 : 3

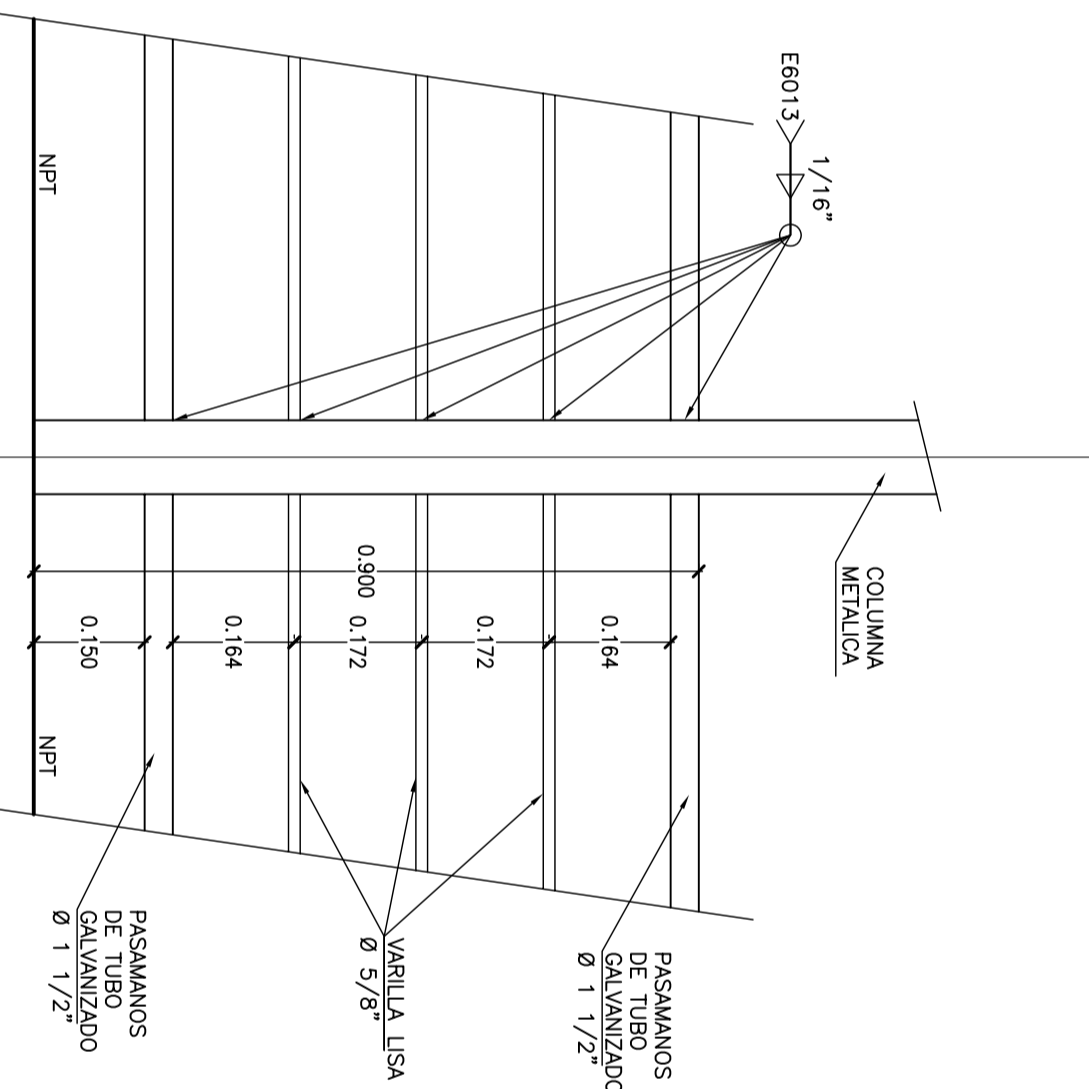

DETALLE DE BARANDAL
ESCALA 1 : 10

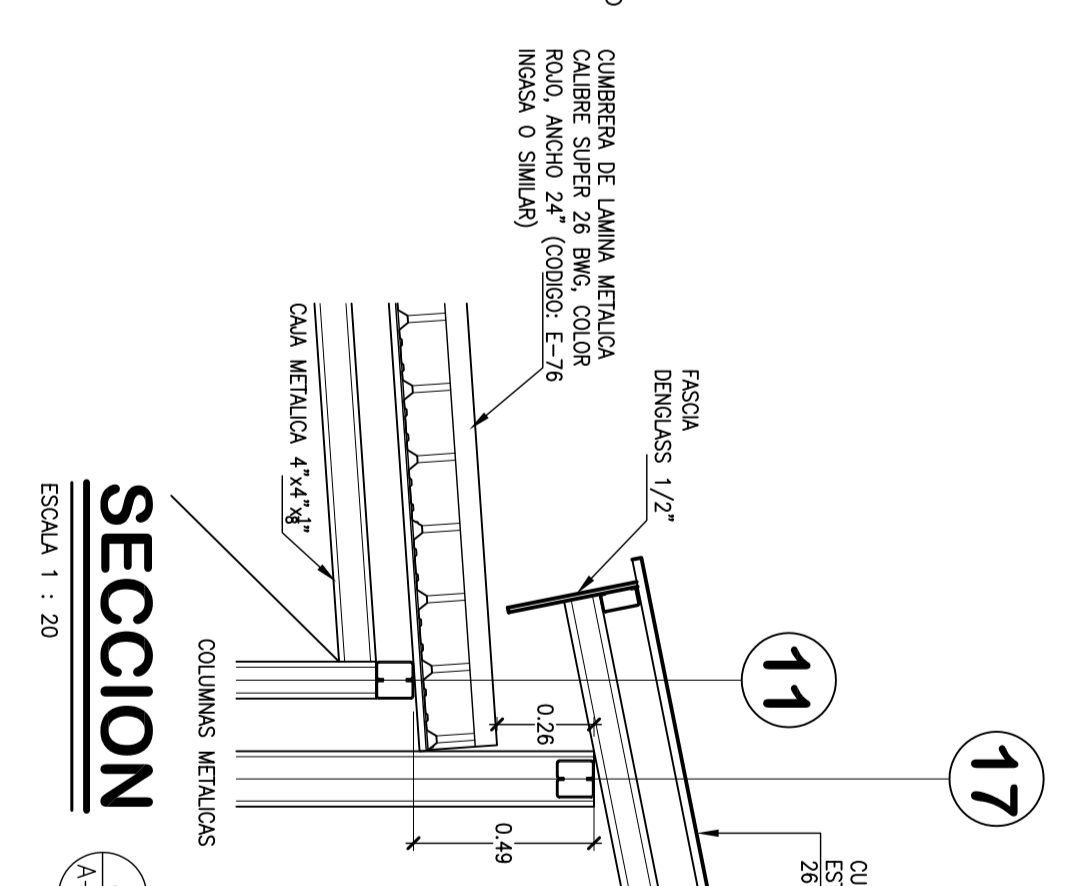

SECCION
ESCALA 1 : 20

PLANTA ARQ.
ELEVACIONES,
SECCIONES Y
DETALLES
DE
RANPA TECHADA

ESCALA:	INDICADA
LAMINA:	DE:
A-34	A-47

CONSEJUITIVO:
62 de 112
ABRIL 2011