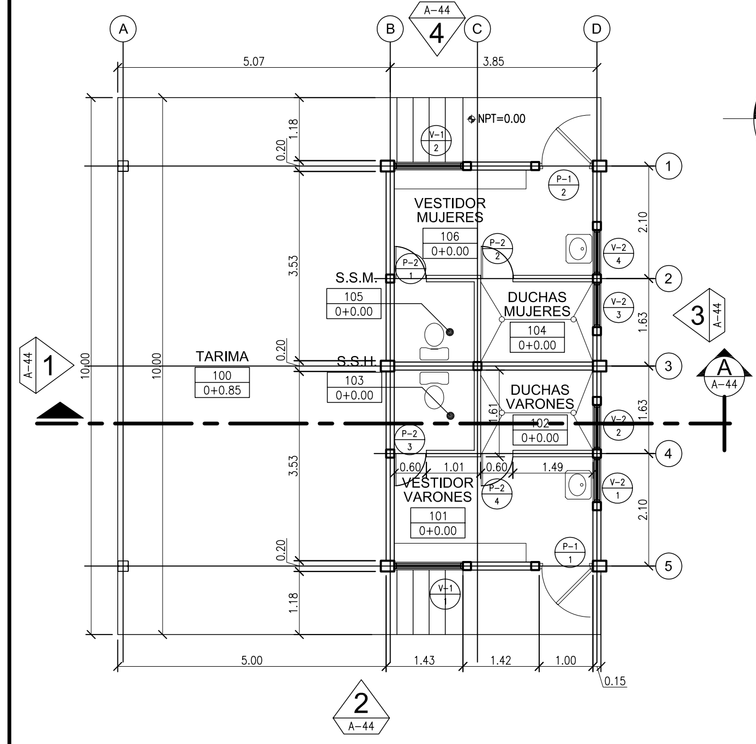

PLANTA ARQUITECTONICA

ESCALA 1 : 75

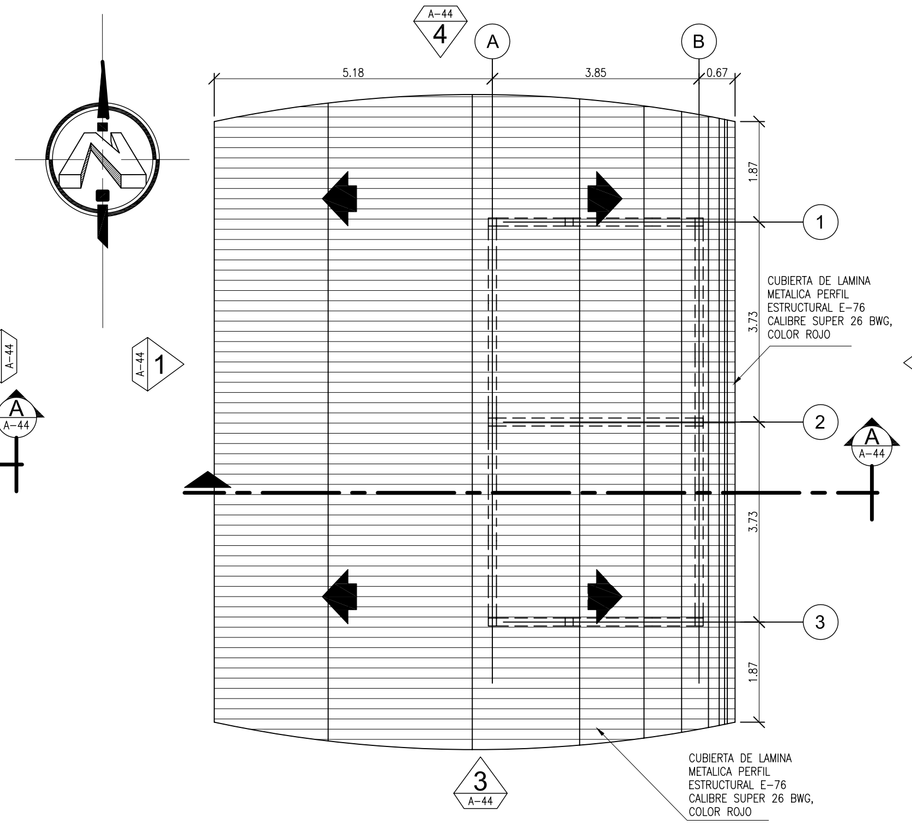

PLANTA ARQUITECTONICA DE TECHO

ESCALA 1 : 75

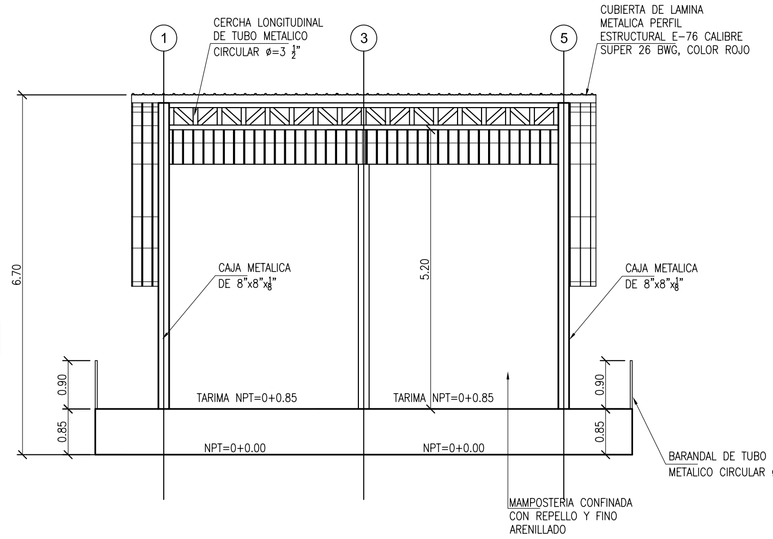

ELEVACION ARQUITECTONICA

ESCALA 1 : 75

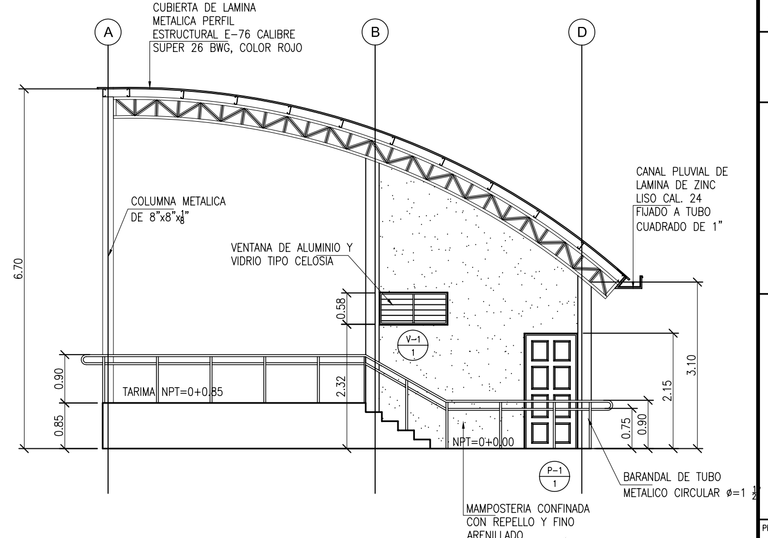

ELEVACION ARQUITECTONICA

ESCALA 1 : 75

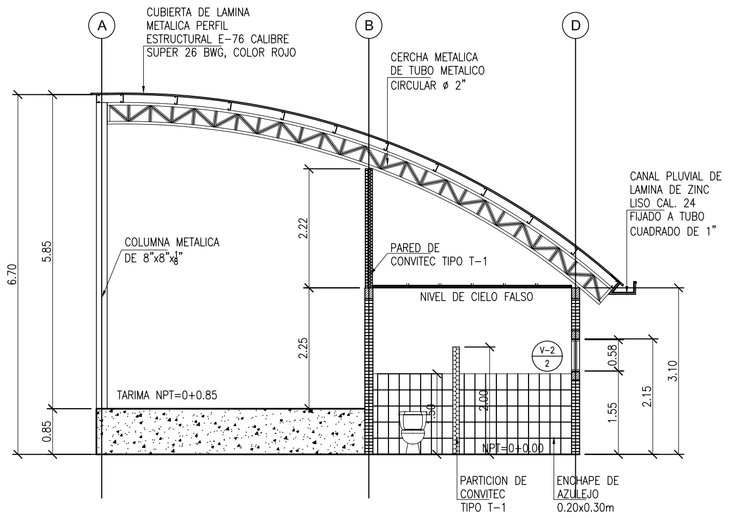

SECCION ARQUITECTONICA

ESCALA 1 : 75

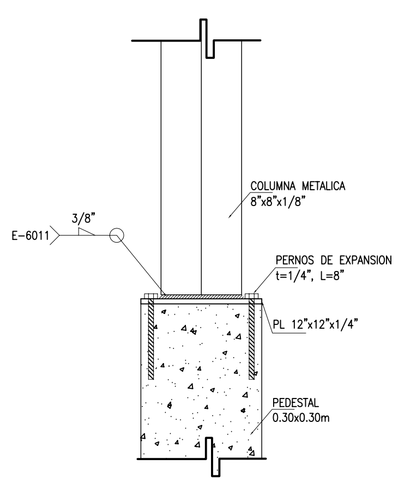

DETALLE DE FIJACION DE PLATINA A COLUMNA METALICA DE 8"x8"x1/8"

ESCALA 1 : 10

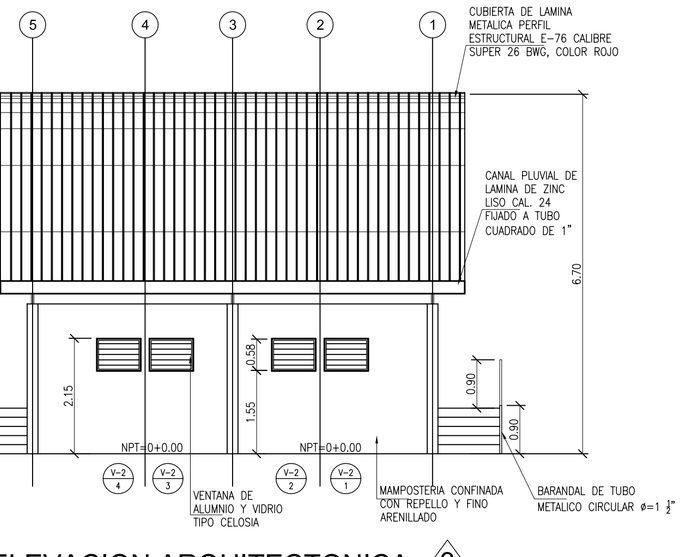

ELEVACION ARQUITECTONICA

ESCALA 1 : 75

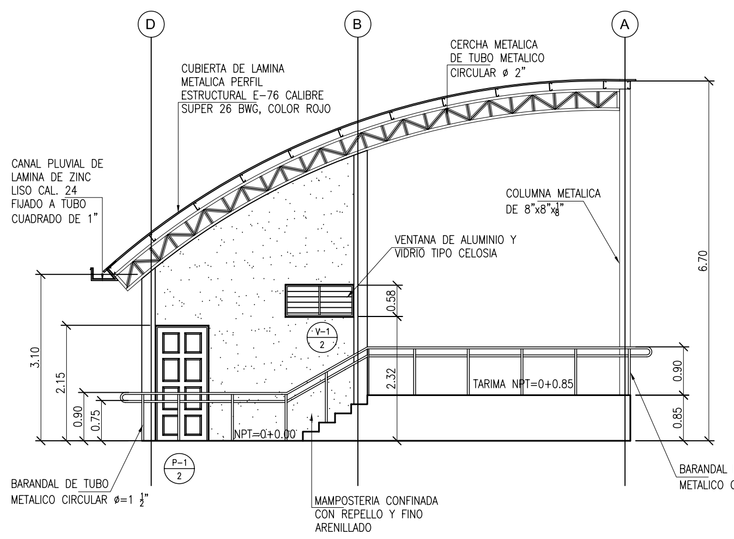

ELEVACION ARQUITECTONICA

ESCALA 1 : 75

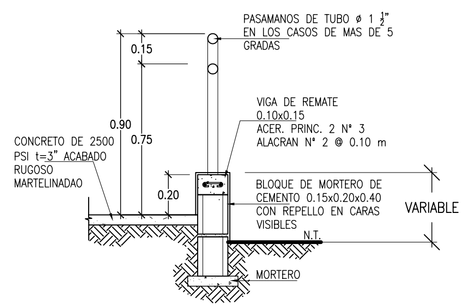

DETALLE DE BARANDAL

ESCALA 1 : 20

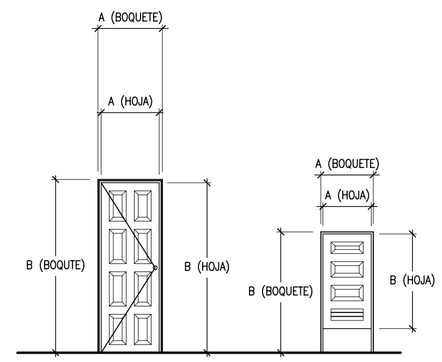

P-1

ESCALA 1 : 50

P-2

ESCALA 1 : 50

TABLA DE PUERTAS

	DIMENSION BOQUETES		DIMENSIONES HOJA		CANTIDAD DE PUERTAS	ACCIÓN		HOJAS		MATERIAL	OBSERVACIONES
	A	B	A	B		ABATIBLE	CORREDIZA	1	2		
P – 1	0.80	2.15	0.72	2.10	2	●		●		MADERA SOLIDA	OCHO TABLEROS
P – 2	0.65	1.50	0.60	1.18	4	●		●		MADERA SOLIDA	VER DETALLE

NOTA:

1.– ES RESPONSABILIDAD DEL CONTRATISTA. VERIFICAR LAS DIMENSIONES DE BOQUETES DE PUERTAS EN LA OBRA.

2.– LAS DIMENSIONES A y B DE BOQUETES SE CONSIDERO EL ESPESOR DEL REPELLO Y FINO DE 1.5CM EN CADA UNO DE SUS LADOS.

3.– TODOS LOS MARCOS DE LAS PUERTAS SERAN DE MADERA SOLIDA (ROJA) 2"x4".

4.– TODAS LAS PUERTAS DE h=2.10m LLEVARAN 3 BISAGRAS DE 4"x4cm EN CADA HOJA, . LAS BISAGRAS SERAN DE ACERO INOXIDABLE.

5.– LA MADERA A UTILIZAR EN MARCOS Y PUERTAS DE MADERA SOLIDA SERA ROJA DE LA VARIEDAD CEDRO REAL, POCHOTE O CAOBA.

6.–TODAS LAS PUERTAS QUE DAN AL EXTERIOR LLEVARAN VERJAS EMPOTRADAS . VER DETALLE TIPICO EN ESTA HOJA.

7– EN LAS PUERTAS P–1 Y P–4 SE INSTALARAN CERRADURAS DE MANIJA CON SU RESPECTIVA HALADERA, EN LAS PUERTA P–2 Y P–3 SE INSTALARAN CERRADURAS DE POMO PARA AMBIENTE DE SERVICIOS SANITARIOS.

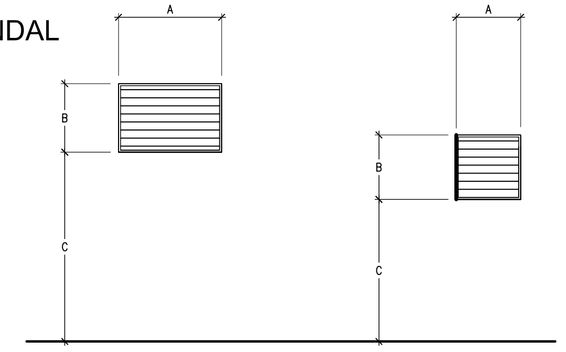

V-1

ESCALA 1 : 50

V-2

ESCALA 1 : 50

TABLA DE VENTANAS

TIPO DE VENTANAS	DIMENSIONES			CANTIDAD DE VENTANAS	TIPO DE ACCIÓN	MATERIAL
	A	B	C			
V – 1	1.28	0.58	2.35	2	PERSIANAS (6 PALETAS)	ALUMINIO MILL FINISCH Y VIDRIO
V – 2	0.80	0.58	1.76	4	PERSIANAS (6 PALETAS)	ALUMINIO MILL FINISCH Y VIDRIO

NOTA:

1. – ES RESPONSABILIDAD DEL CONTRATISTA VERIFICAR LAS DIMENSIONES DE BOQUETES DE VENTANA EN LA OBRA.

2.– LAS DIMENSIONES A, B, C, DE VENTANAS CORRESPONDEN A BOQUETES TERMINADOS EN LOS QUE SE CONSIDERA EL ESPESOR DEL REPELLO Y FINO DE 1.5 cm EN CADA UNO DE SUS LADOS.

3.– TODOS LOS MARCOS, HERRAJES Y VIDRIO DE LAS VENTANAS SERAN SUMINISTRADOS POR EL FABRICANTE.

4.– EL VIDRIO SERA DE 4mm. DE ESPESOR COMO MINIMO.

5.– TODAS LAS VENTANAS QUE DAN AL EXTERIOR LLEVARAN VERJAS EMPOTRADAS EN EL BOQUETE.

Gobierno de Reconciliación y Unidad Nacional

Ministerio de Educación

MINED

aecid

I.N.E.P.

MATAGALPA

PROYECTO:

INSTITUTO NACIONAL

"ELISEO PICADO"

MATAGALPA

ELABORADO POR:

LJM CONSULTORES

TELEFAX 22-68-31-00

MANAGUA, NICARAGUA

DISEÑADORES

NOMBRE	FIRMA
ARQUITECTURA: KARLA AMADOR MORA	
ESTRUCTURA: JULIO MALTES / FEDERICO TRAÑA	
ELECTRICIDAD: ULISES MARTINEZ R.	
HIDROSANITARIO: ORLANDO BERMUDEZ	
INFORMATICA: CARMEN D. MARTINEZ	
DIBUJO: EZEQUIEL HERNANDEZ	
COORDINADOR: LUIS JAVIER MEZA	

REVISIONES

NOMBRE	FIRMA	FECHA

ESPECIALIDAD: ARQUITECTURA

CONTENIDO:

PLANTA ARQUITECTONICA, ELEVACIONES, SECCION Y PLANTA DE TECHO DE EDIFICIO 12 VESTIDORES

ESCALA: INDICADA

LAMINA: A-44

DE: A-47

CONSECUTIVO: 72 de 112

ABRIL 2011