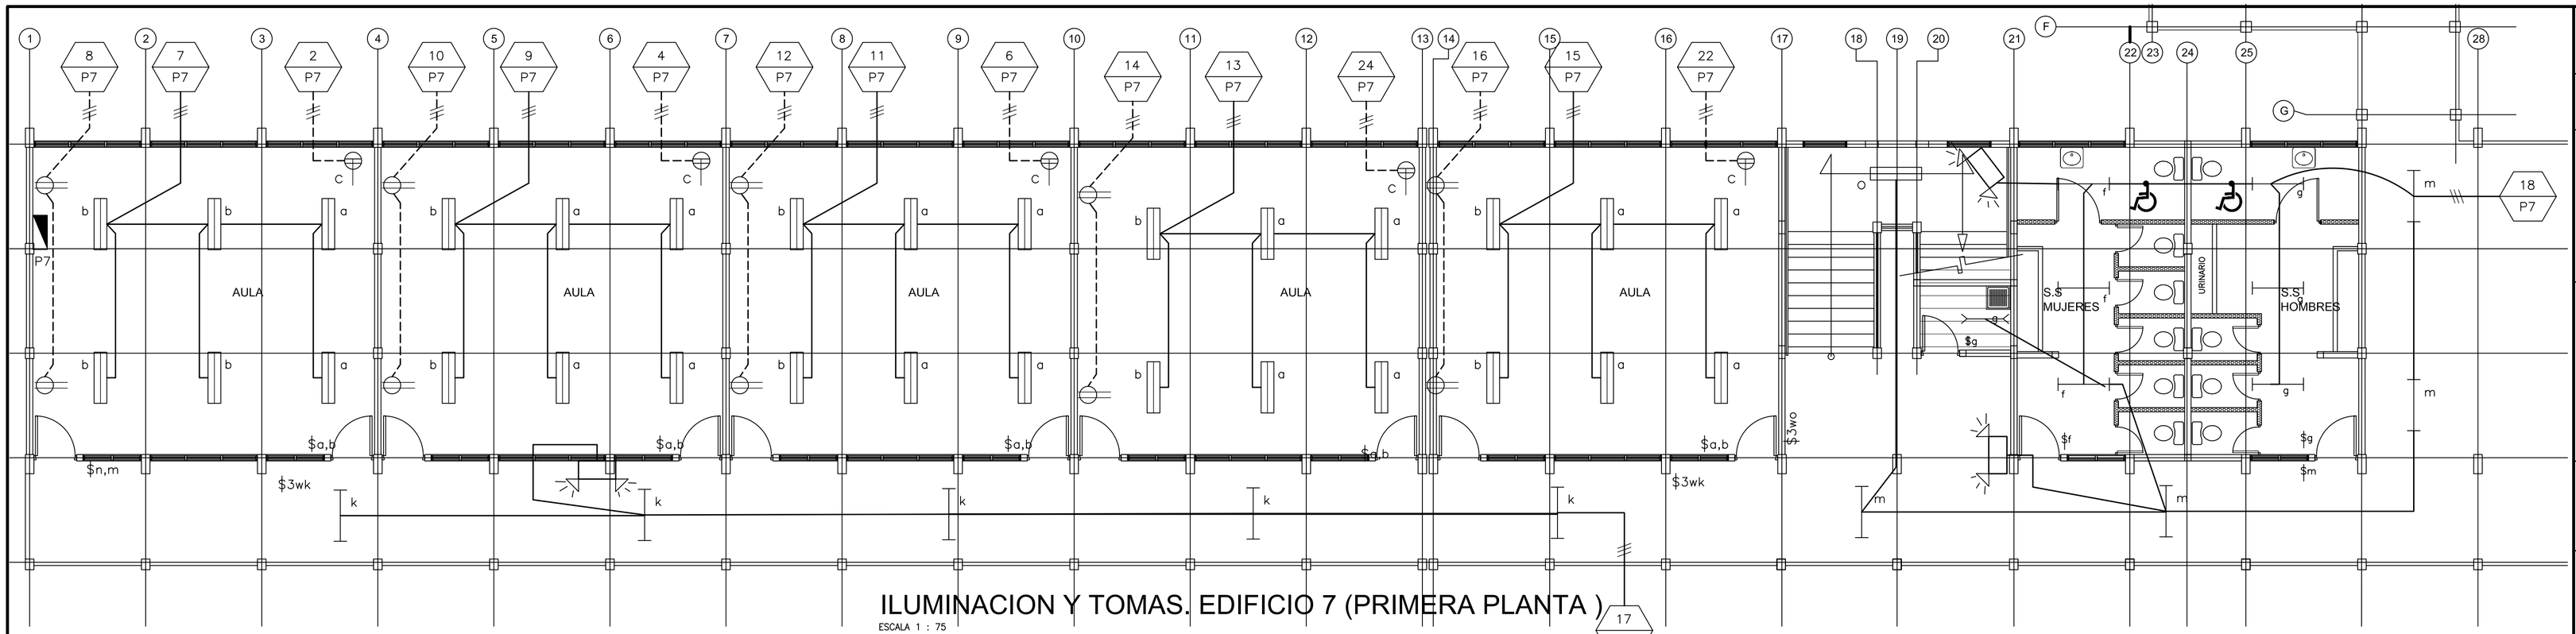

ILUMINACION Y TOMAS. EDIFICIO 7 (PRIMERA PLANTA)

ESCALA 1 : 75

SIMBOLOGIA ELECTRICA

	PANEL ELECTRICO EMPOTRABLE CON BARRA DE TIERRA Y NEUTRO h:1.50 mts SNPT		
X / Px	NÚMERO DE CIRCUITO Y PANEL AL QUE PERTENECE.		LUMINARIA DE EMERGENCIA MODELO E-40 L, 120V, 2x5.4 W, MARCA SYLVANIA.
	CIRCUITO SOTERRADO Y/O ENTREPISO	$x	APAGADOR SENCILLO EMPOTRABLE POLARIZADO 15 AMP. 120 VOLTIOS, COLOR MARFIL, PLACA PLASTICA. MODELO 5601-I. LEVITON
	CIRCUITO AEREO	$x,y	APAGADOR DOBLE EMPOTRABLE POLARIZADO 15 AMP. 120 VOLTIOS, COLOR MARFIL, PLACA PLASTICA. MODELO 5634-I. LEVITON
	DUCTO CON LINEAS DE INTERRUPTOR	$w,x	APAGADOR SENCILLO DE 3 VIAS CONMUTADO, EMPOTRABLE, POLARIZADO 15 AMP. 120 V, COLOR MARFIL, PLACA PLASTICA. MODELO 5603-I. LEVITON
	LUMINARIA FLUORESCENTE SUPERFICIAL BALASTRO T8, 120V. TUBO FO 32 LUZ DIA MODELO 200-EO-48-1 MARCA SYLVANIA		TOMACORRIENTES DOBLES, EMPOTRABLES, POLARIZADOS, DE USO GENERAL, 15 AMP. 125 VOLTIOS TIPO NEMA 5-15R, COLOR MARFIL, PLACA PLASTICA, MODELO CR15-I, LEVITON
	LUMINARIA FLUORESCENTE SUPERFICIAL BALASTRO T8, 120V. TUBO FO 32 LUZ DIA MODELO 200-EO-48-2 MARCA SYLVANIA		TOMACORRIENTES DOBLES, PARA LABORATORIO CON PROTECCION GFCI, NEMA 5-15 R, MODELO 6598-W. LEVITON
	LUMINARIA FLUORESCENTE EMPOTRADA BALASTRO T8, 120V. TUBO FO 32 LUZ DIA MODELO 503 O 504-EO-48-3 MARCA SYLVANIA CON DIFUSOR PL-5 (2X4 PIE)	C	TOMACORRIENTES DOBLES, EMPOTRABLES, POLARIZADOS, PARA USO DE LAS COMPUTADORAS, 15 AMP. 125 VOLTIOS TIPO NEMA 5-15R, COLOR ROJO, PLACA PLASTICA, MODELO 5262-IG, LEVITON
	LUMINARIA FLUORESCENTE SUPERFICIAL,200-EO-24-1,MARCA SYLVANIA,120V.	P	TOMACORRIENTES DOBLES, EMPOTRABLES, POLARIZADOS, DE USO GENERAL, 15 AMP. 125 VOLTIOS CON PROTECCION GFCI NEMA 5-15R MODELO 6598-W- LEVITON CON CUBIERTA PARA PISO

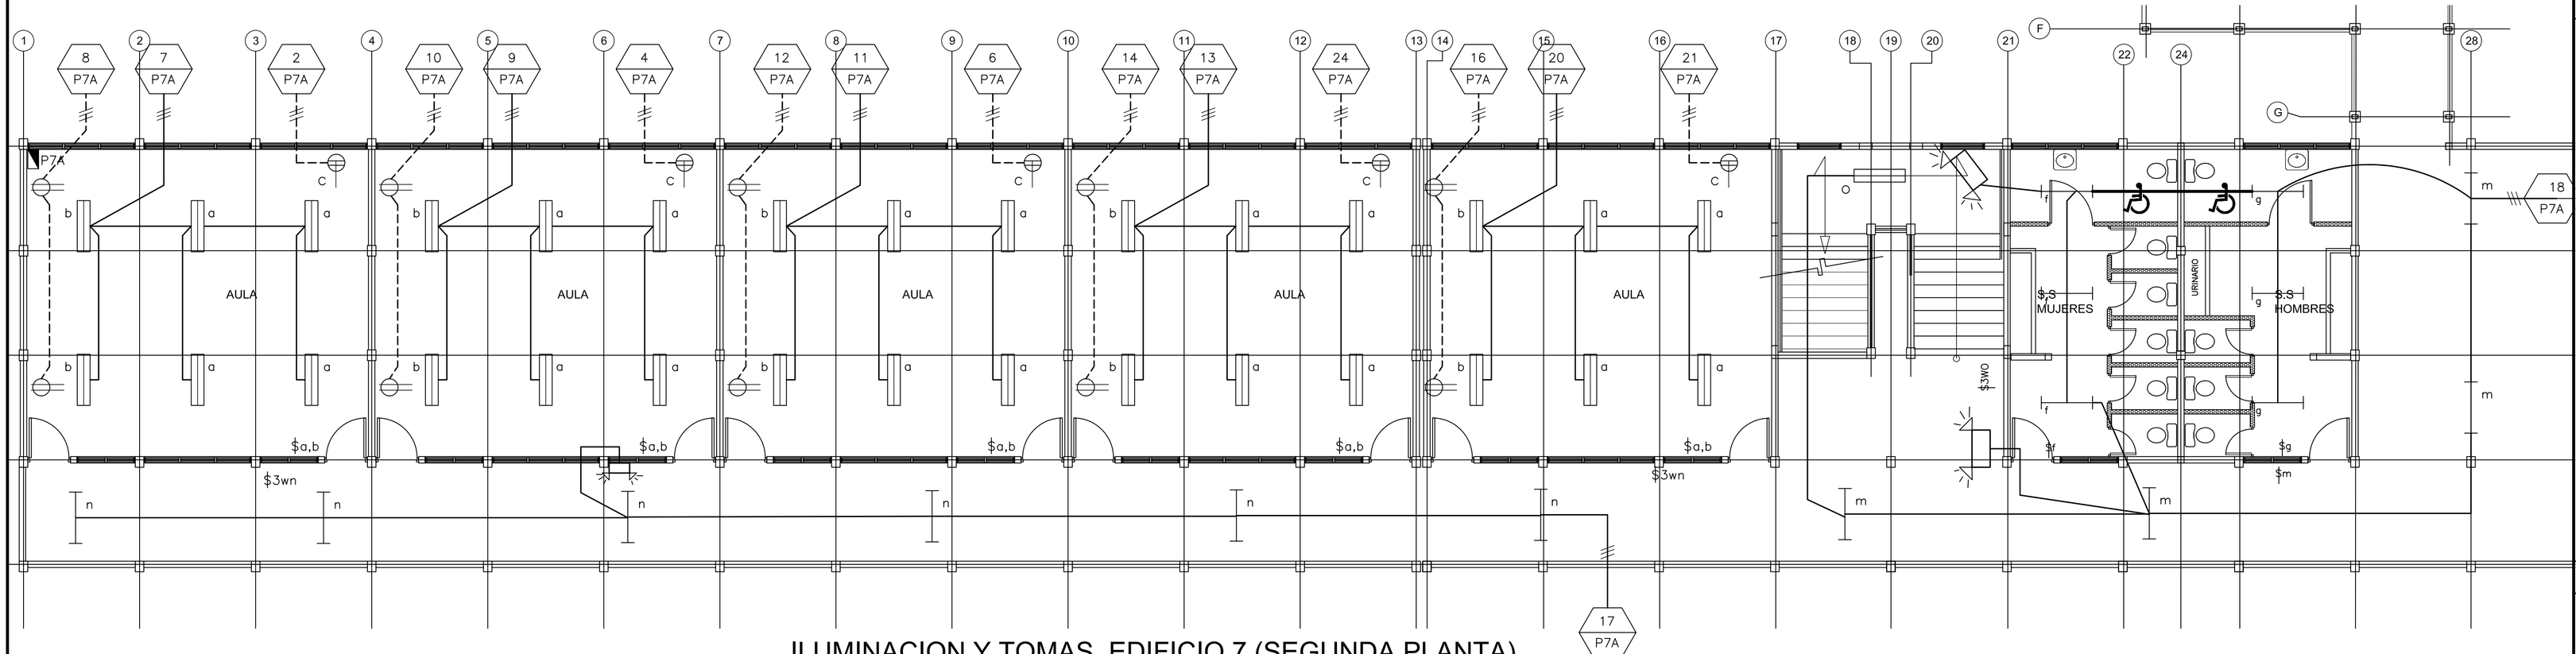

ILUMINACION Y TOMAS. EDIFICIO 7 (SEGUNDA PLANTA)

ESCALA 1 : 75

Gobierno de Reconciliación y Unidad Nacional

Ministerio de Educación
MINED

aecid

I.N.E.P.
MATAGALPA

PROYECTO:
INSTITUTO NACIONAL
"ELISEO PICADO"
MATAGALPA

ELABORADO POR:
LJM
CONSULTORES
TELEFAX 22-68-31-00
MANAGUA, NICARAGUA

DISEÑADORES

NOMBRE	FIRMA
ARQUITECTURA: KARLA AMADOR MORA	
ESTRUCTURA: JULIO MALTES / FEDERICO TRAÑA	
ELECTRICIDAD: ULISES MARTINEZ R.	
HIDROSANITARIO: ORLANDO BERMUDEZ	
INFORMATICA: CARMEN D. MARTINEZ	
DIBUJO: YAOSKA Y. MEZA	
COORDINADOR: LUIS JAVIER MEZA	

REVISIONES

NOMBRE	FIRMA	FECHA

ESPECIALIDAD:
ELECTRICIDAD

CONTENIDO:

PLANTAS DE ILUMINACION Y TOMAS EDIFICIO 7

ESCALA: INDICADA

LAMINA: IE-08

DE: IE-13

CONSECUTIVO:
101 de 112

ABRIL 2011