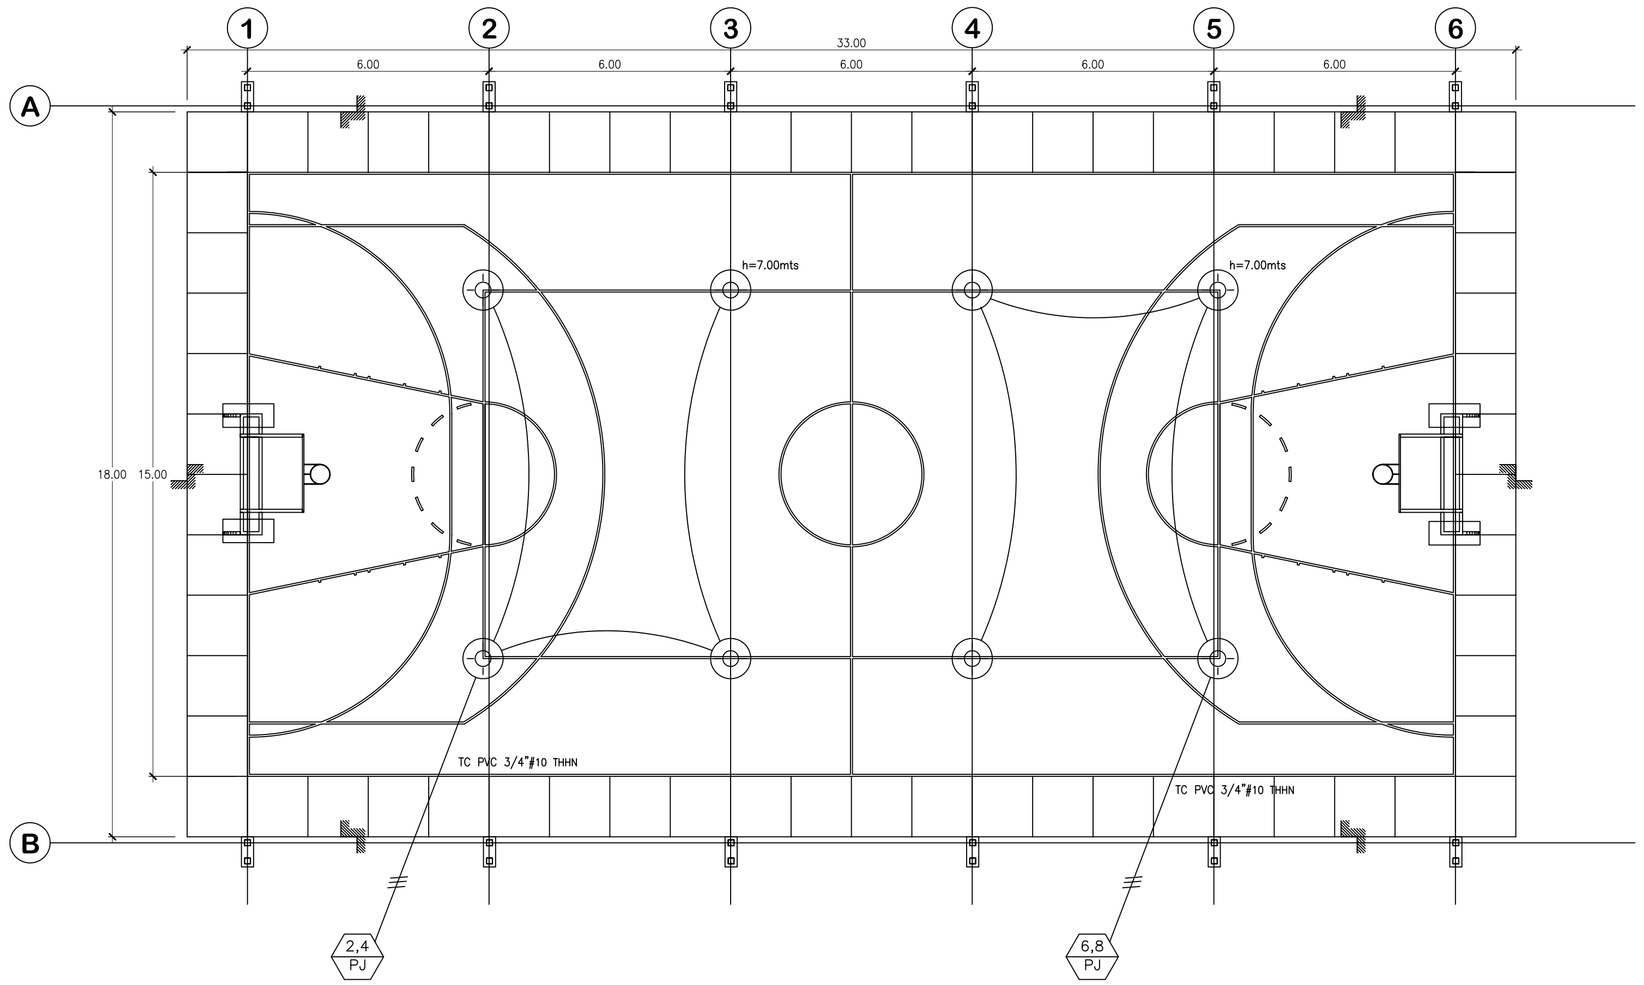

PLANTA DE ILUMINACION. EDIFICIO 11 (CAHNCHA)

ESCALA 1 : 100

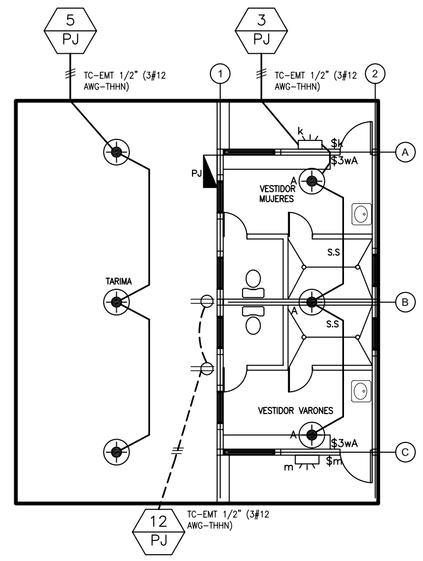

PLANTA DE ILUMINACION Y TOMAS.
EDIFICIO 12 (VESTIDORES)

ESCALA 1 : 75

SIMBOLOGIA ELECTRICA

	LUMINARIA MODELO 2516-1-250 MET-208 V MARCA SYLVANIA O SIMILAR
	LUMINARIA EMPOTRABLE (OJO DE BUEY) 50 WATTS SELECCIONADA POR EL DUEÑO
	LUMINARIA DE PARED TIPO WALLPACK 120V, 129 watt, MODELO WPNX-1-100MEDWAD, MARCA SYLVANIA.
	PANEL ELECTRICO EMPOTRABLE CON BARRA DE TIERRA Y NEUTRO h:1.50 mts SNPT
X Px	NÚMERO DE CIRCUITO Y PANEL AL QUE PERTENECE.
	CIRCUITO SOTERRADO Y/O ENTREPISO
	CIRCUITO AEREO
	DUCTO CON LINEAS DE INTERRUPTOR
	LUMINARIA FLUORESCENTE SUPERFICIAL BALASTRO T8, 120V. TUBO FO 32 LUZ DIA MODELO 200-EO-48-1 MARCA SYLVANIA
	LUMINARIA FLUORESCENTE SUPERFICIAL BALASTRO T8, 120V. TUBO FO 32 LUZ DIA MODELO 200-EO-48-2 MARCA SYLVANIA
	LUMINARIA FLUORESCENTE EMPOTRADA BALASTRO T8, 120V. TUBO FO 32 LUZ DIA MODELO 503 O 504-EO-48-3 MARCA SYLVANIA CON DIFUSOR PL-S (2X4 PIE)
	LUMINARIA FLUORESCENTE, EMPOTRADA, BALASTRO T8, 120 V., TUBO F032, LUZ DÍA, MODELO 503 O 504 -EO-48-4, MARCA SYLVANIA.
	LUMINARIA FLUORESCENTE SUPERFICIAL,200-EO-24-1,MARCA SYLVANIA,120V.
	LUMINARIA DE EMERGENCIA MODELO E-40 L, 120V, 2x5.4 W, MARCA SYLVANIA.
$x	APAGADOR SENCILLO EMPOTRABLE POLARIZADO 15 AMP. 120 VOLTIOS, COLOR MARFIL, PLACA PLASTICA. MODELO 5601-I. LEVITON
$x,y	APAGADOR DOBLE EMPOTRABLE POLARIZADO 15 AMP. 120 VOLTIOS, COLOR MARFIL, PLACA PLASTICA. MODELO 5634-I. LEVITON
$3w,x	APAGADOR SENCILLO DE 3 VIAS CONMUTADO, EMPOTRABLE, POLARIZADO 15 AMP. 120 V, COLOR MARFIL, PLACA PLASTICA. MODELO 5603-I. LEVITON
	TOMACORRIENTES DOBLES, EMPOTRABLES, POLARIZADOS, DE USO GENERAL, 15 AMP. 125 VOLTIOS TIPO NEMA 5-15R, COLOR MARFIL, PLACA PLASTICA, MODELO CR15-I, LEVITON
	TOMACORRIENTES DOBLES, PARA LABORATORIO CON PROTECCION GFCI, NEMA 5-15 R, MODELO 6598-W. LEVITON
c	TOMACORRIENTES DOBLES, EMPOTRABLES, POLARIZADOS, PARA USO DE LAS COMPUTADORAS, 15 AMP. 125 VOLTIOS TIPO NEMA 5-15R, COLOR ROJO, PLACA PLASTICA, MODELO 5262-IG, LEVITON
p	TOMACORRIENTES DOBLES, EMPOTRABLES, POLARIZADOS, DE USO GENERAL, 15 AMP. 125 VOLTIOS CON PROTECCION GFCI NEMA 5-15R MODELO 6598-W- LEVITON CON CUBIERTA PARA PISO

Gobierno de Reconciliación y Unidad Nacional

Ministerio de Educación
MINED

aecid

I.N.E.P.
MATAGALPA

PROYECTO:
INSTITUTO NACIONAL
"ELISEO PICADO"
MATAGALPA

ELABORADO POR:
LJM
CONSULTORES
TELEFAX 22-68-31-00
MANAGUA, NICARAGUA

DISEÑADORES

NOMBRE	FIRMA
ARQUITECTURA: KARLA AMADOR MORA	
ESTRUCTURA: JULIO MALTES / FEDERICO TRAÑA	
ELECTRICIDAD: ULISES MARTINEZ R.	
HIDROSANITARIO: ORLANDO BERMUDEZ	
INFORMATICA: CARMEN D. MARTINEZ	
DIBUJO: RONALD ORDOÑEZ B.	
COORDINADOR: LUIS JAVIER MEZA	

REVISIONES

NOMBRE	FIRMA	FECHA

ESPECIALIDAD:
ELECTRICIDAD

CONTENIDO:
ILUMINACION Y TOMACORRIENTES EDIFICIOS 11 Y 12

ESCALA: INDICADA

LAMINA: IE-09

DE: IE-13

CONSECUTIVO:
102 de 112

ABRIL 2011