


DISEÑADORES	
NOMBRE	FIRMA
ARQUITECTA: KARLA AMADOR MORA	
ESTRUCTURA: ALDO WALTERS FERRELOT TRAMA	
ELECTRICO: LUIS MARTINEZ R.	
INGENIERO EN ORLANDO BERNARDEZ	
INGENIERO EN CARMEN D. MARTINEZ	
DEBIDO A: EZEQUIEL HERNANDEZ	
COORDINADOR: LUIS JAVIER MEZA	


REVISIONES	
NOMBRE	FECHA

ESPECIFICACIONES	
ESTRUCTURA	CONTENIDO


PLANTA ESTRUCTURAL
 DE FUNDACIONES,
 PLANTA ESTRUCTURAL
 DE ENTREPISO, PLANTA
 ESTRUCTURAL DE
 TECHO Y
 ELEVACIONES
 ESTRUCTURALES DE
 RAMPA TECHADA

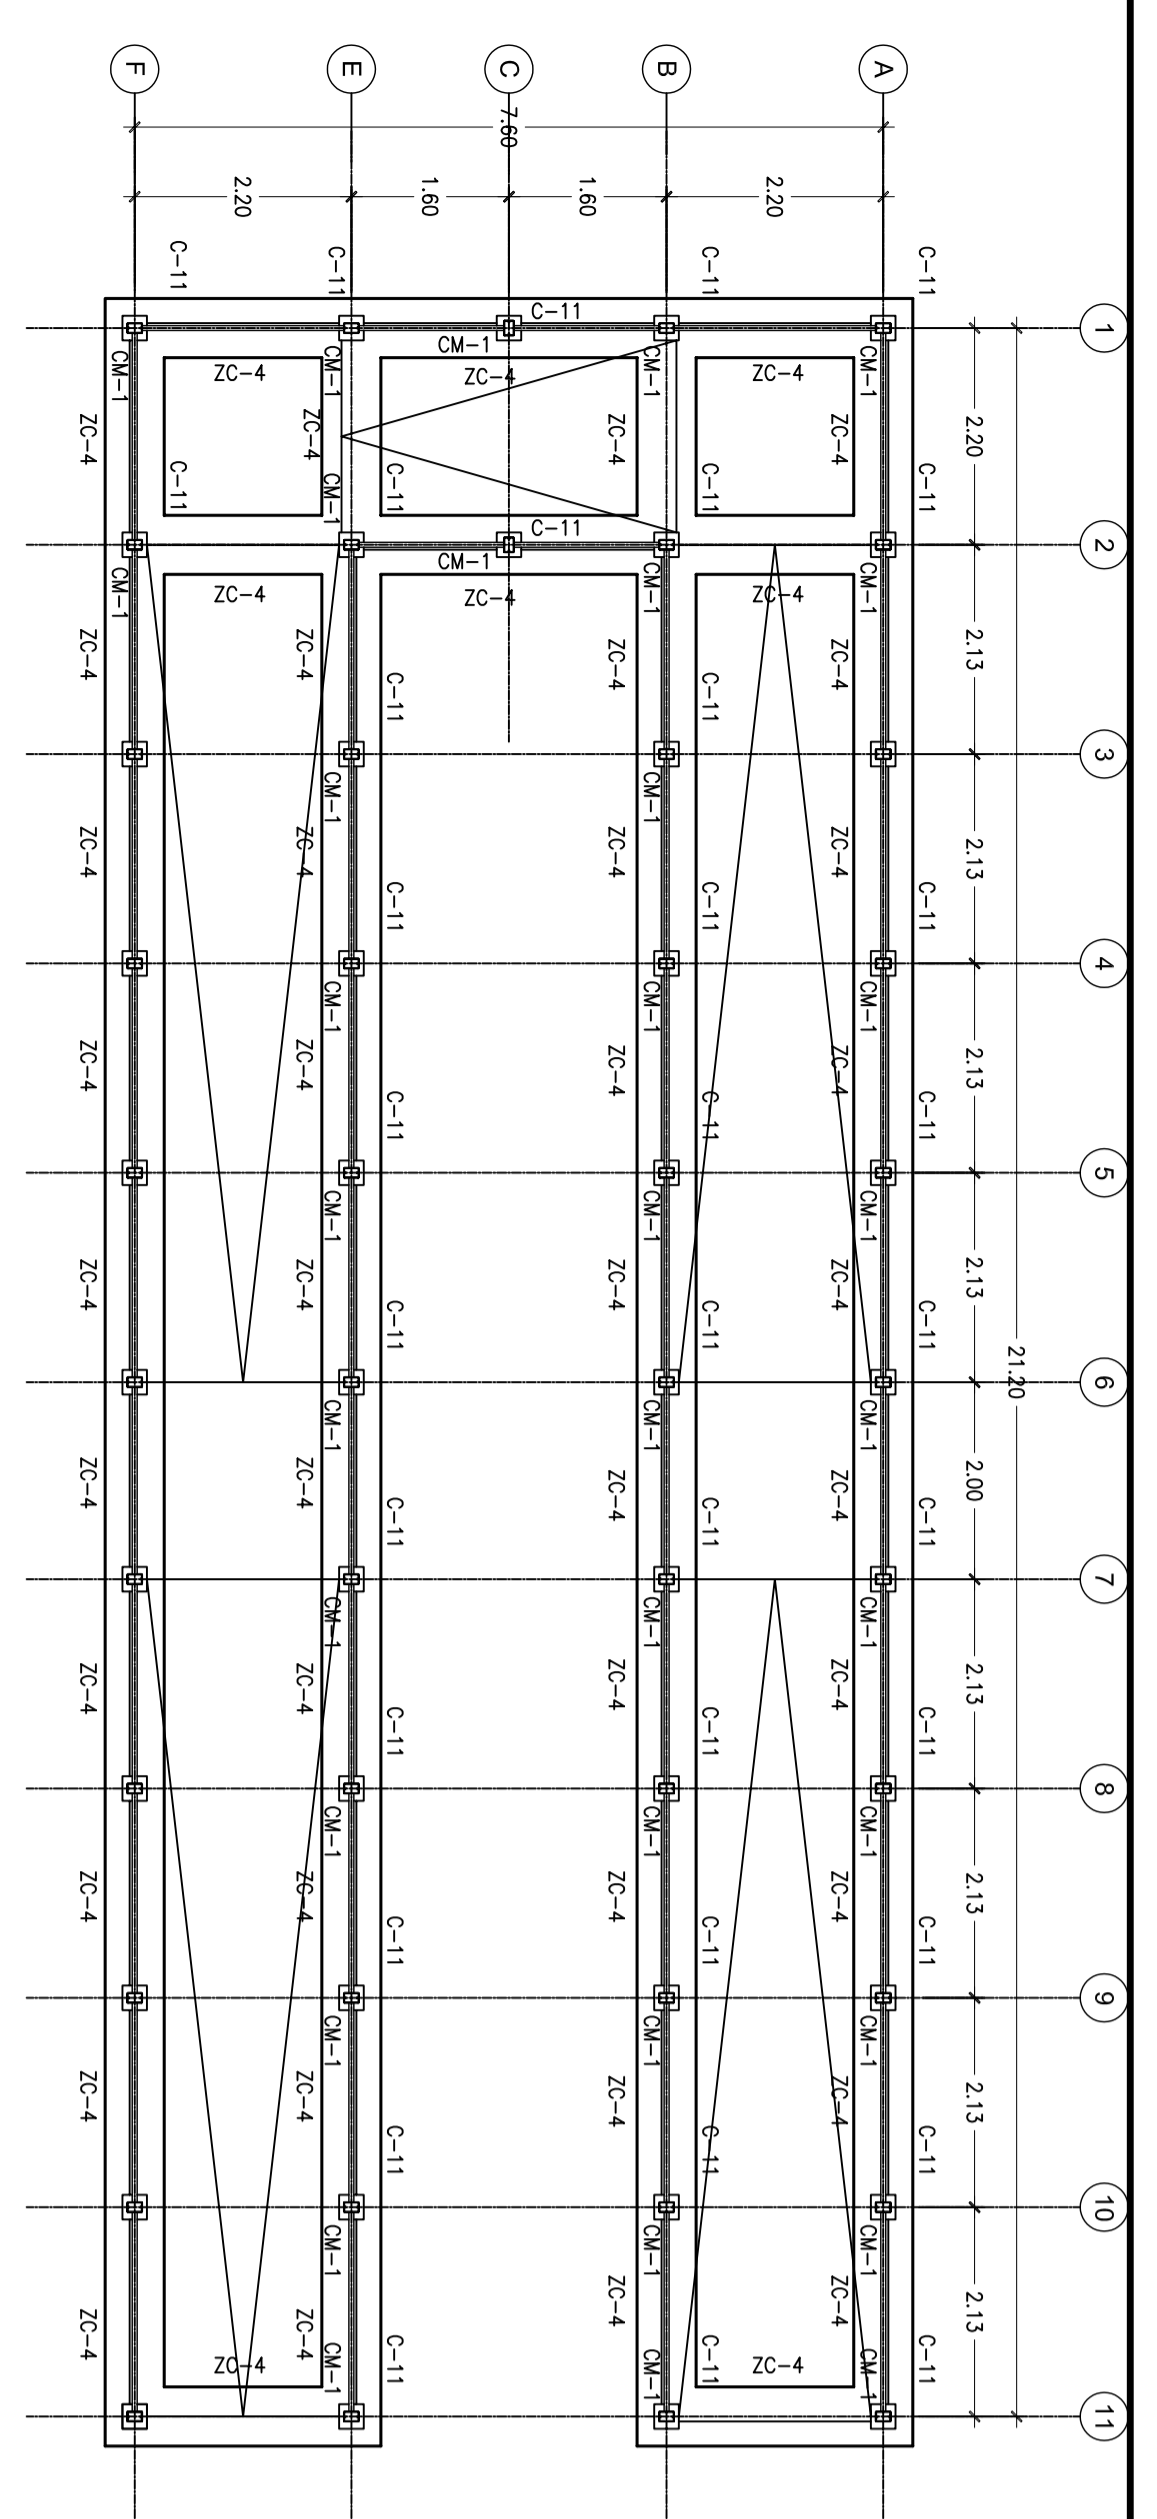


PLANTA ESTRUCTURAL DE FUNDACIONES
 ESCALA 1 : 75

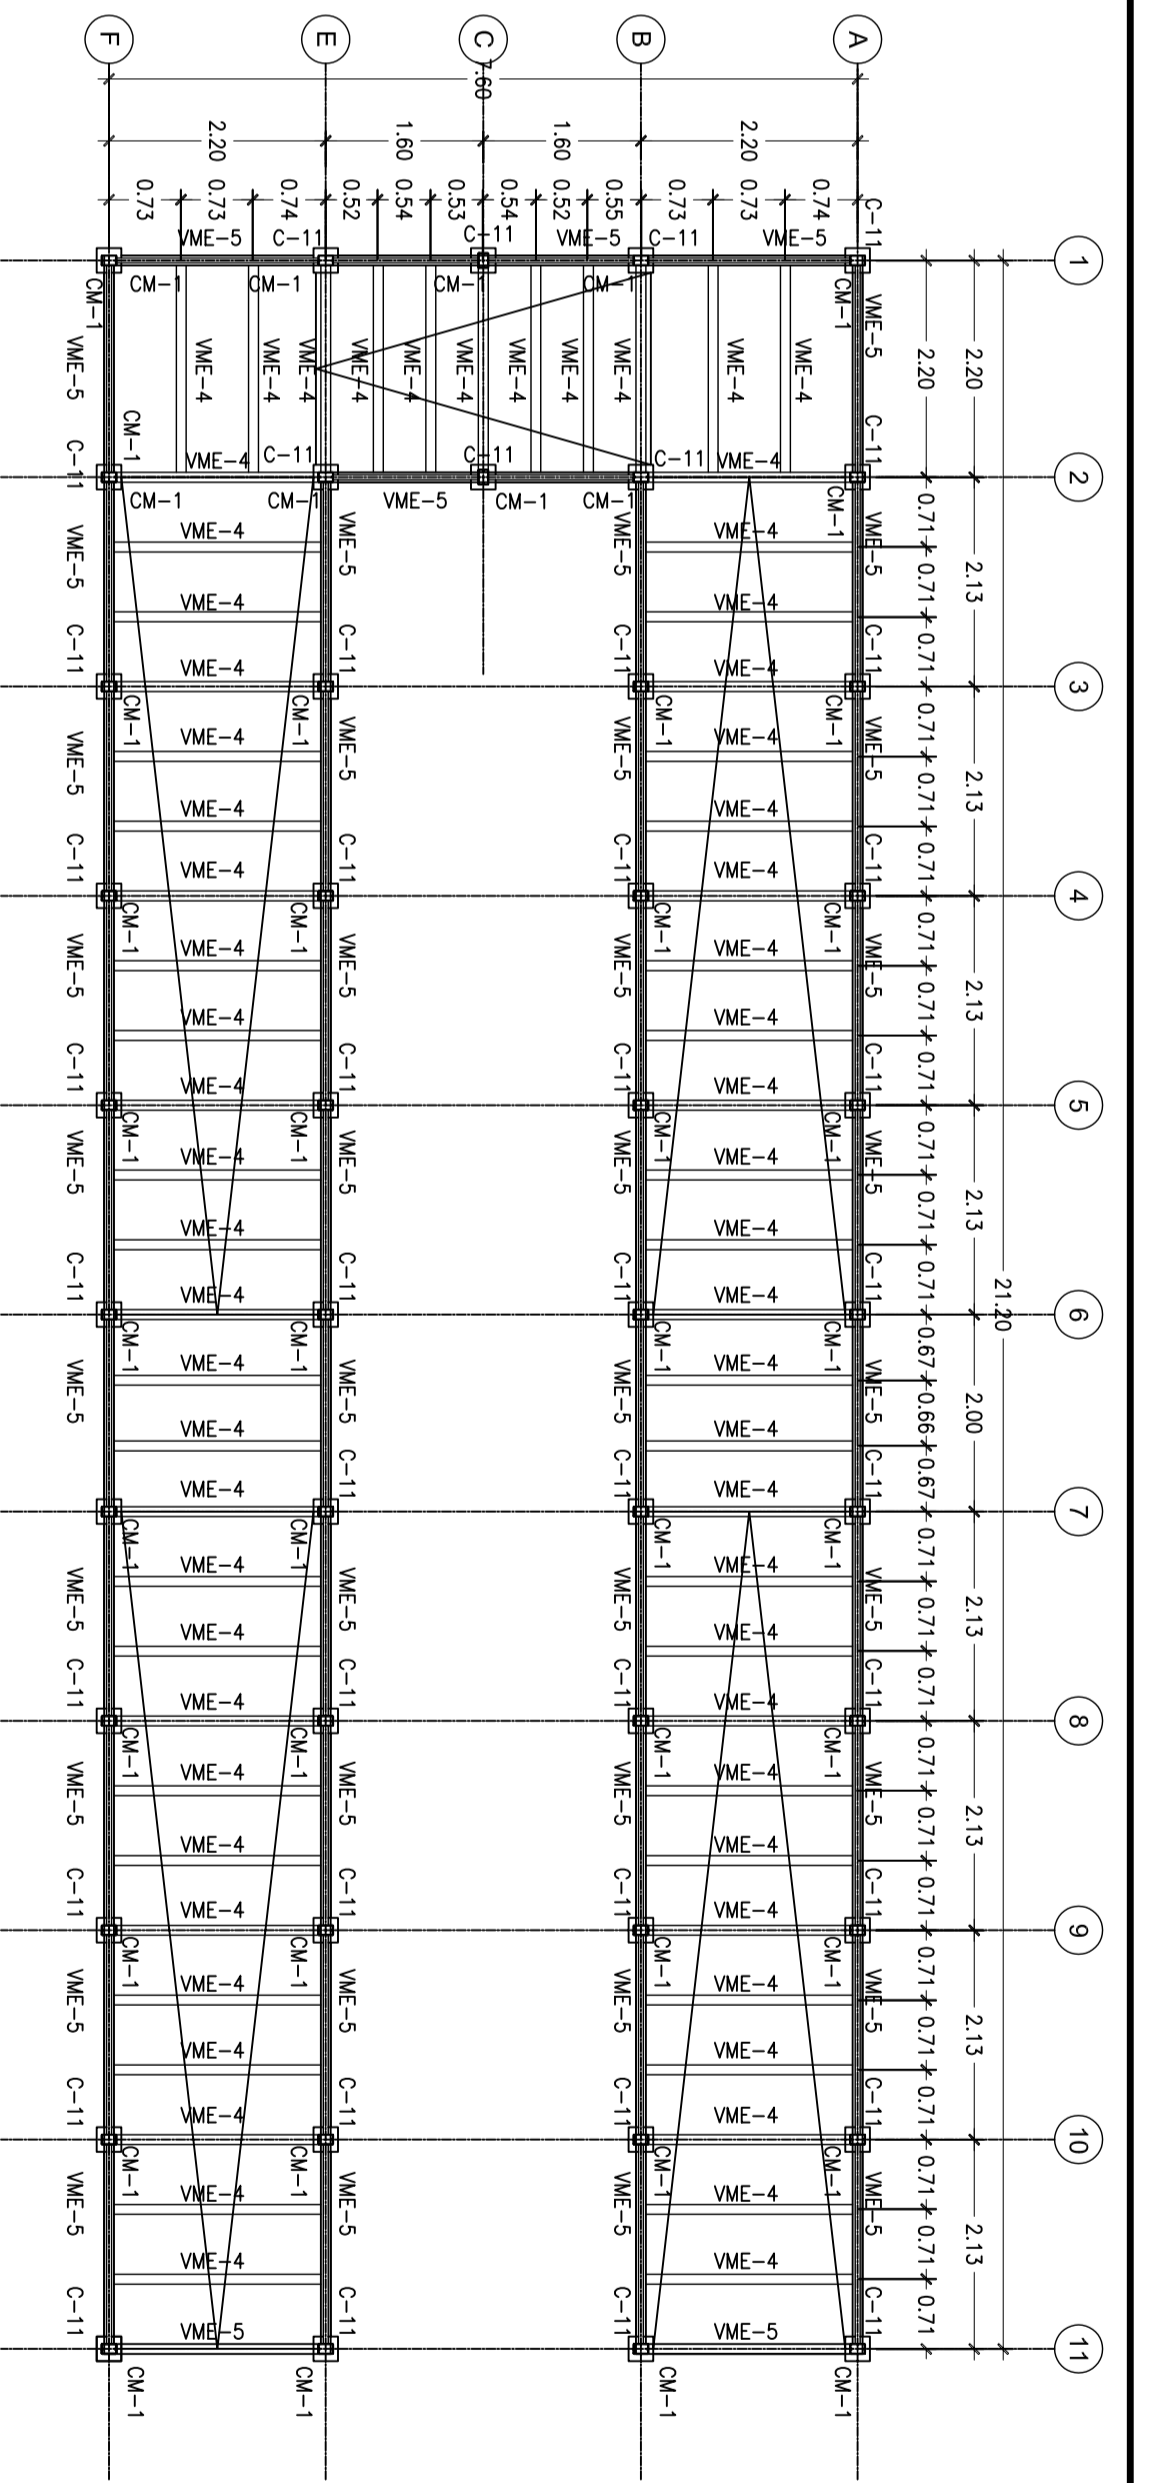


PLANTA ESTRUCTURAL DE ENTREPISO
 ESCALA 1 : 75

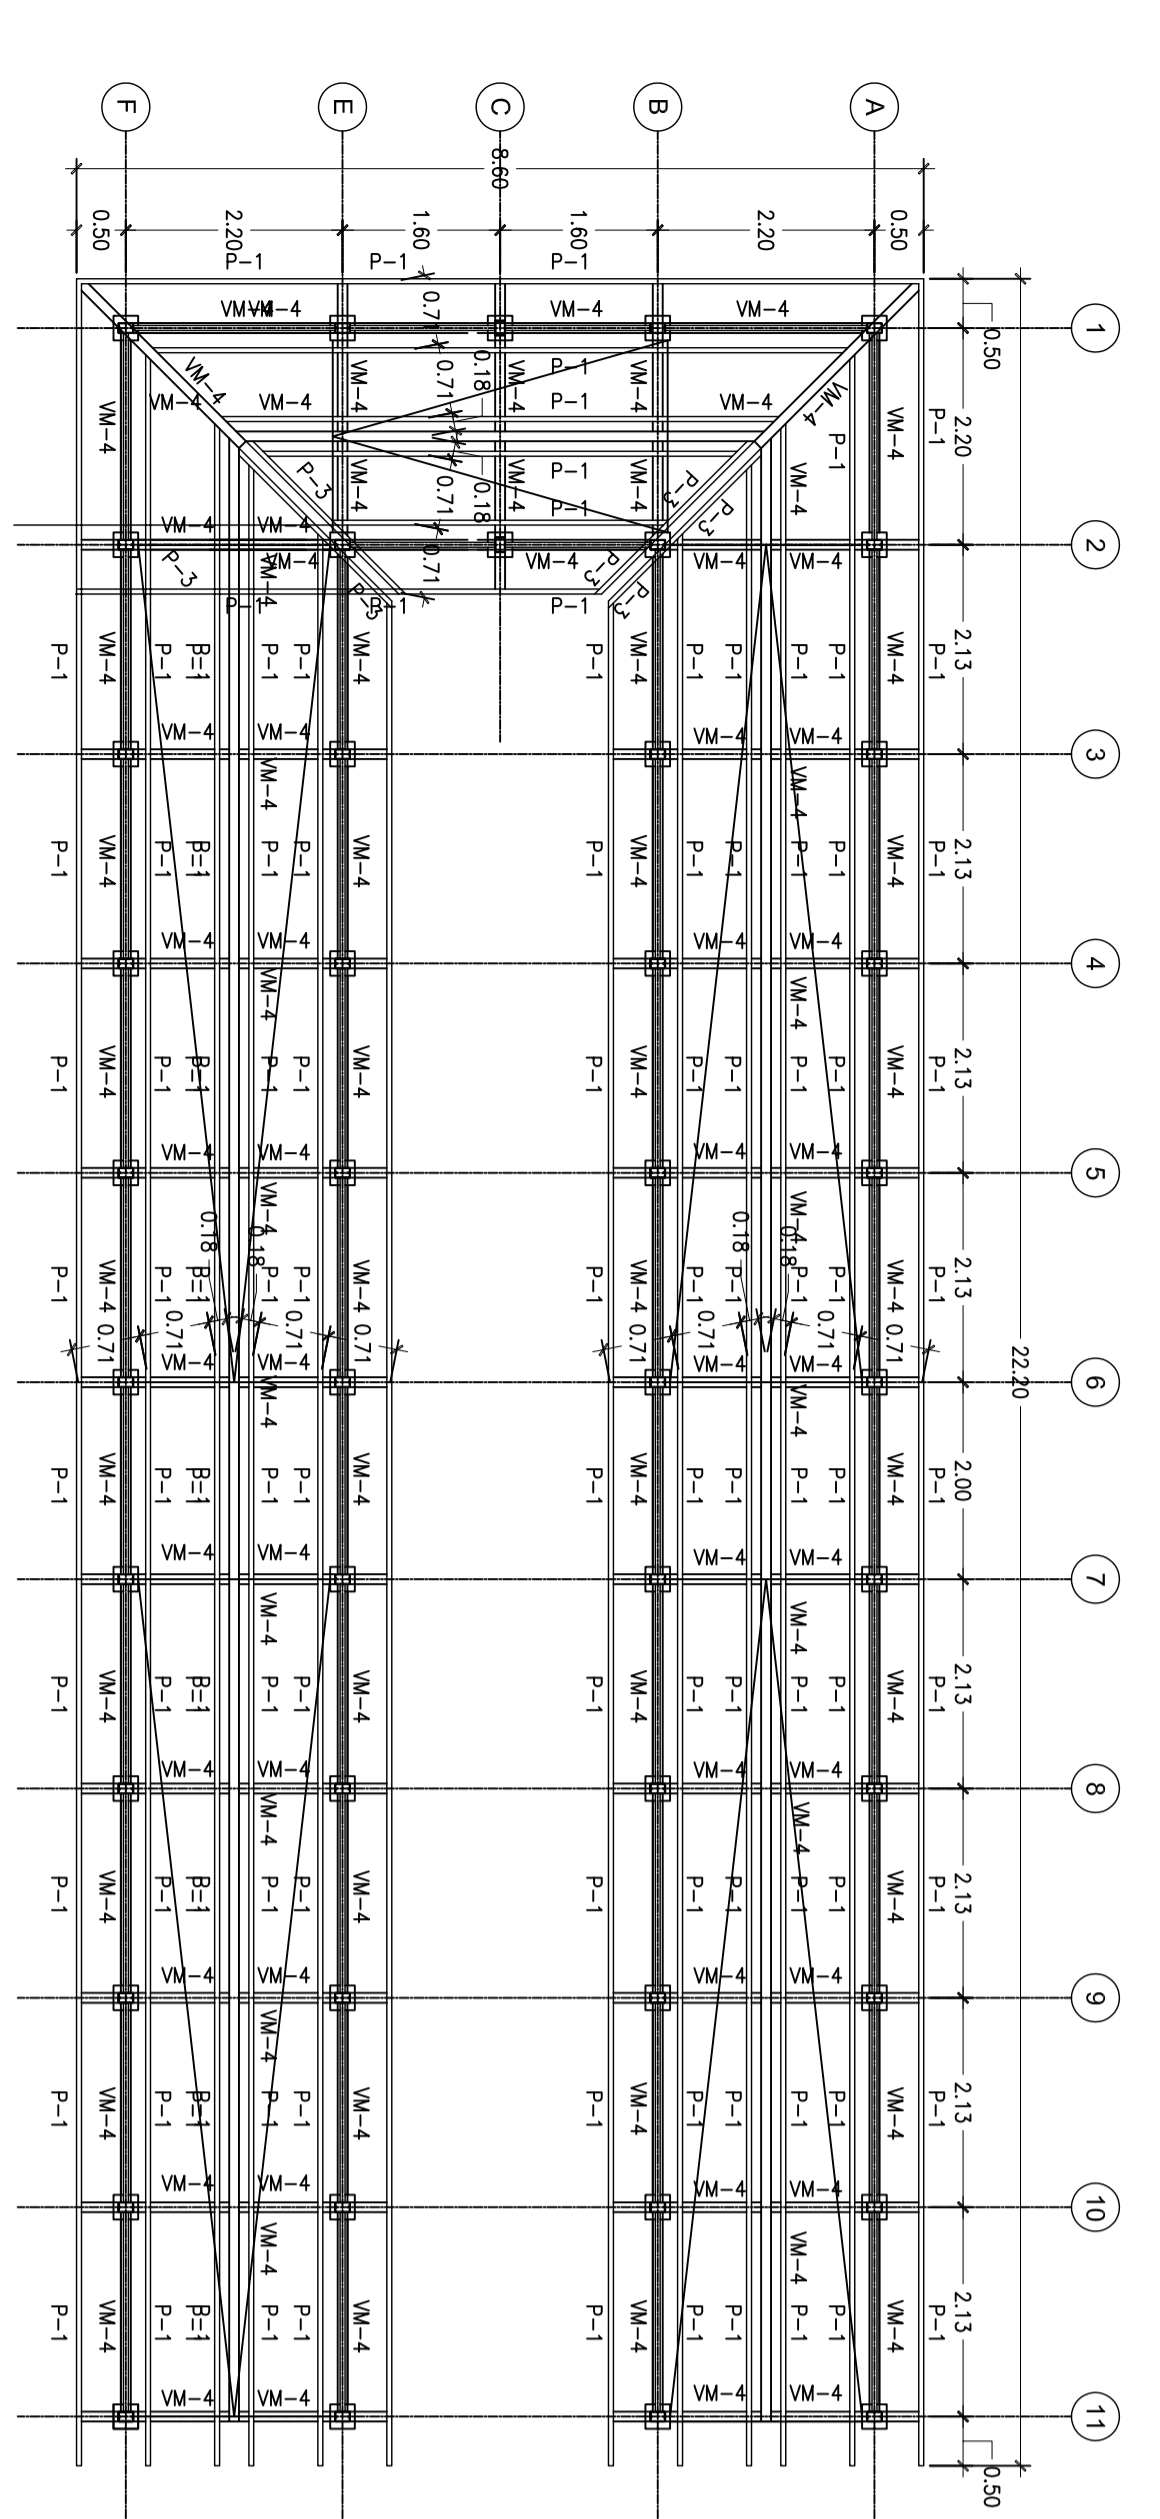


PLANTA ESTRUCTURAL DE TECHO
 ESCALA 1 : 75

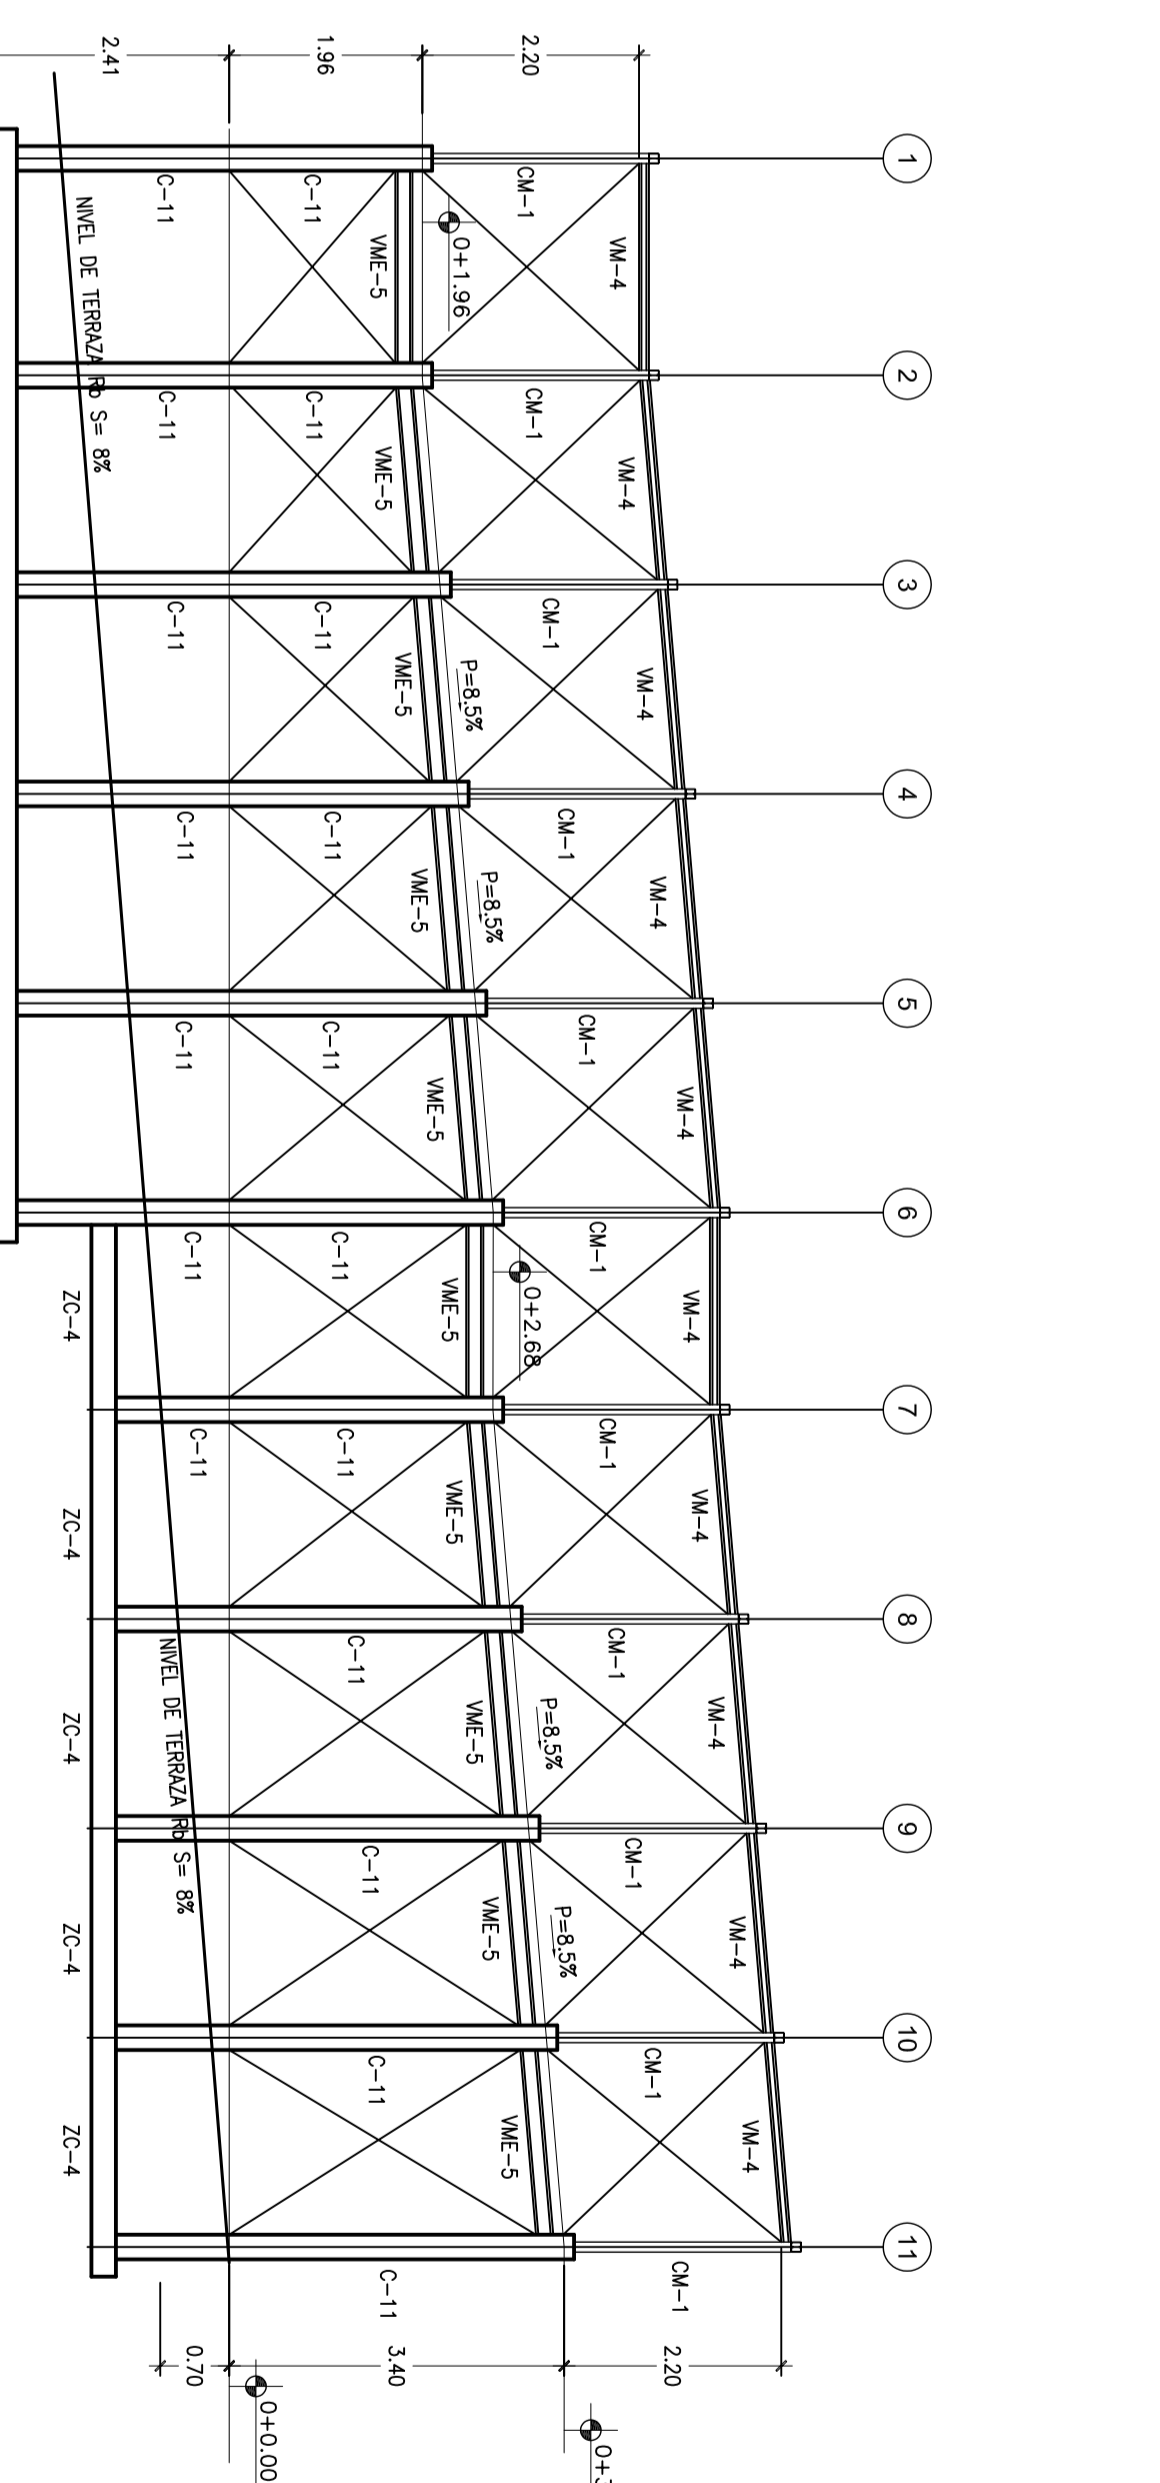


ELEVACION ESTRUCTURAL EJE F
 ESCALA 1 : 75

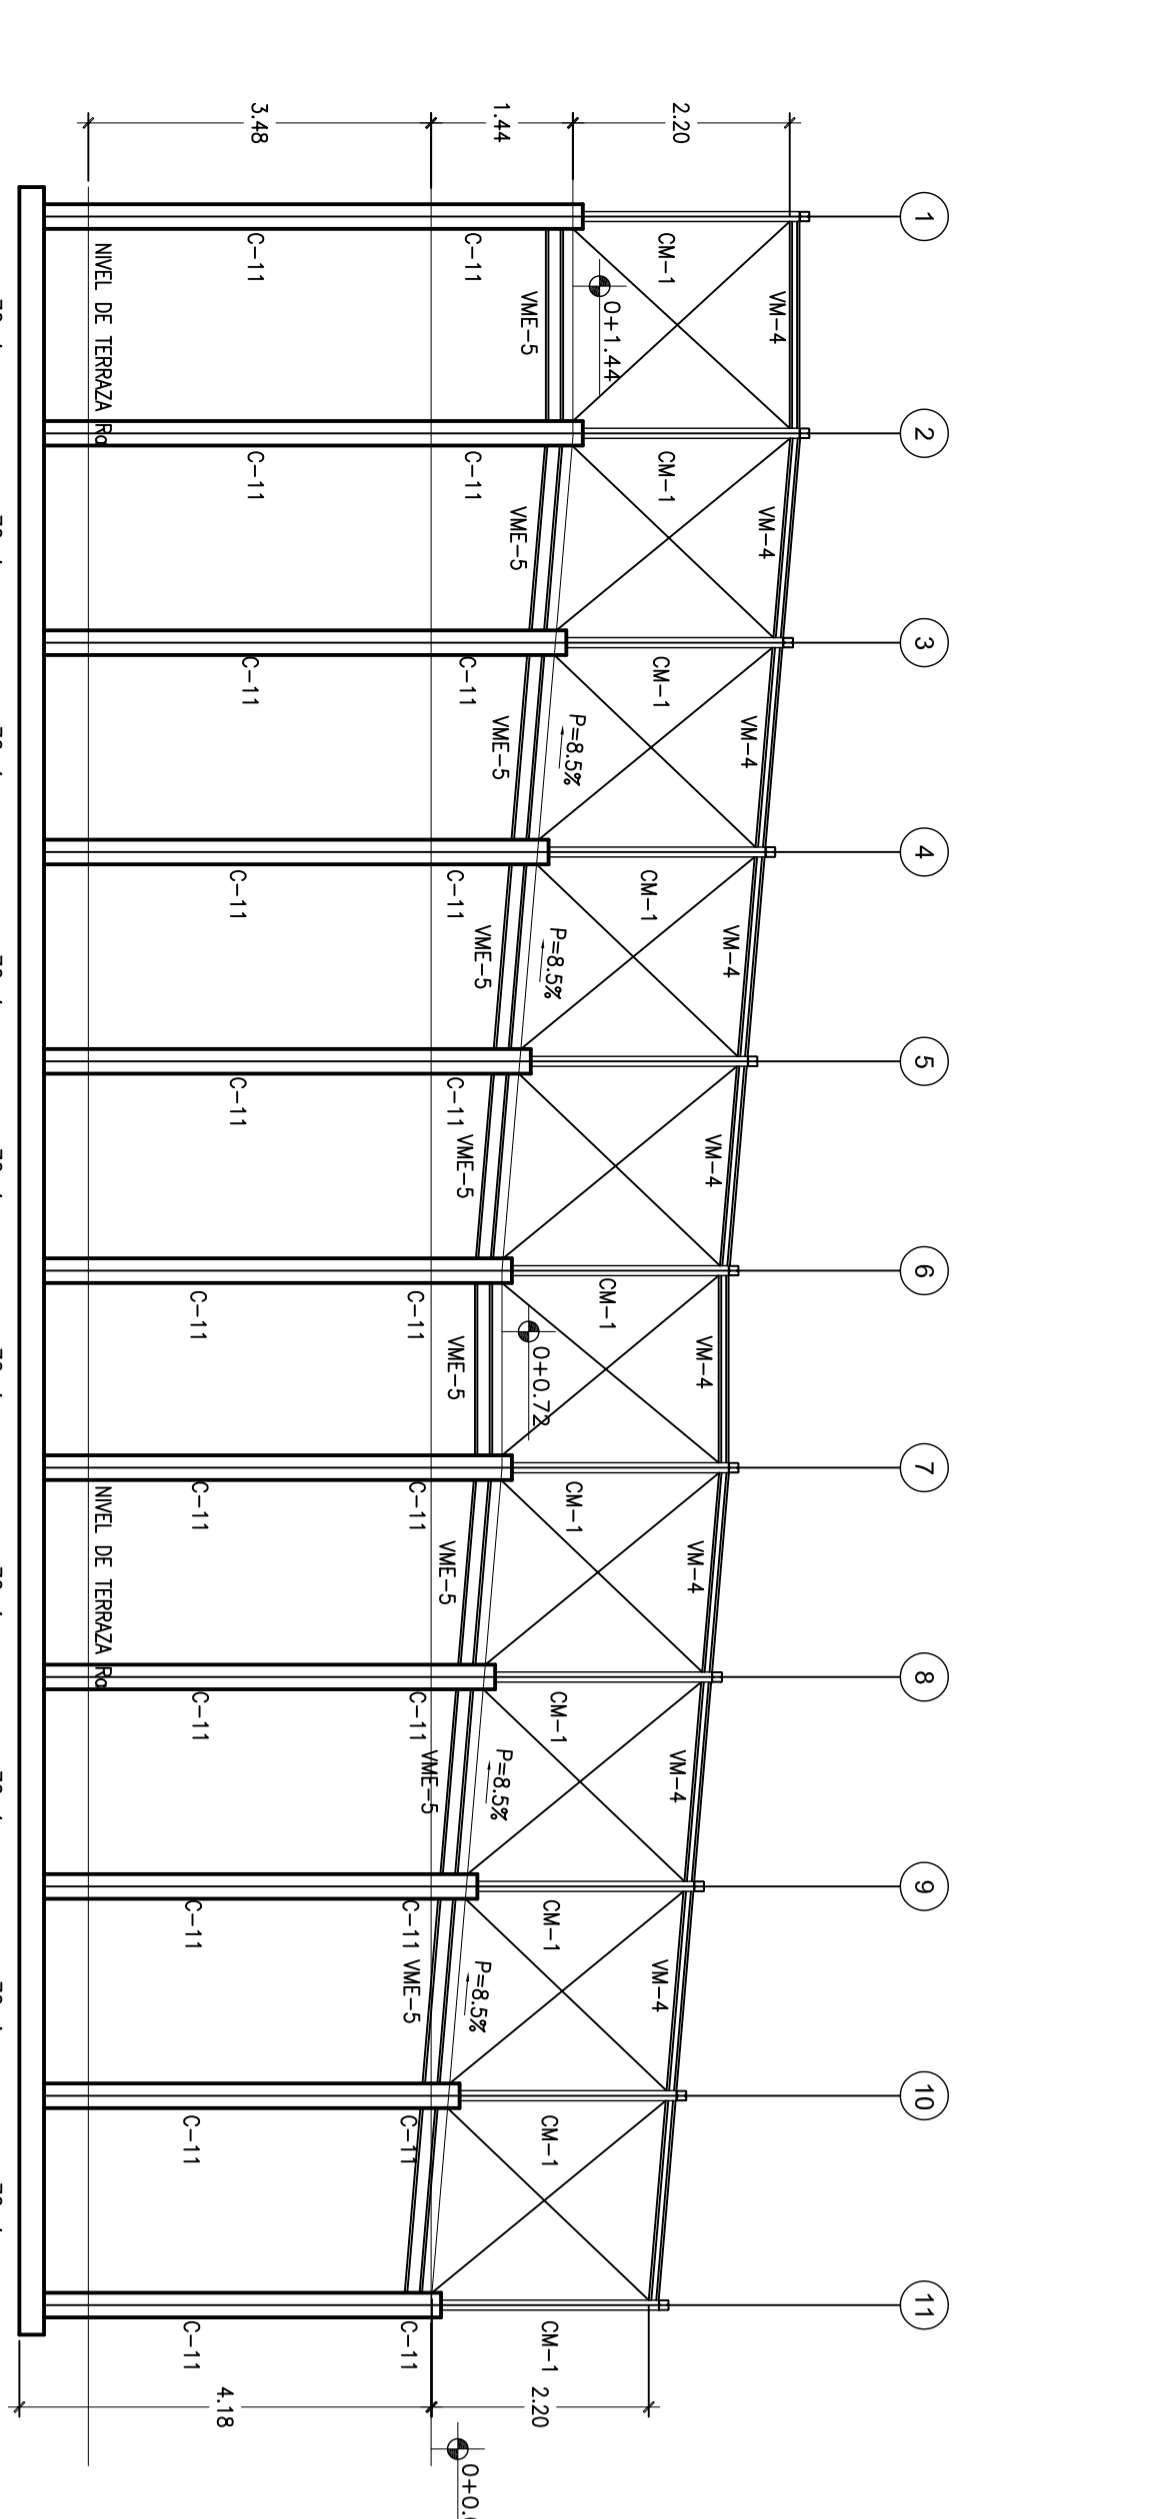

ELEVACION ESTRUCTURAL EJE A
 ESCALA 1 : 75

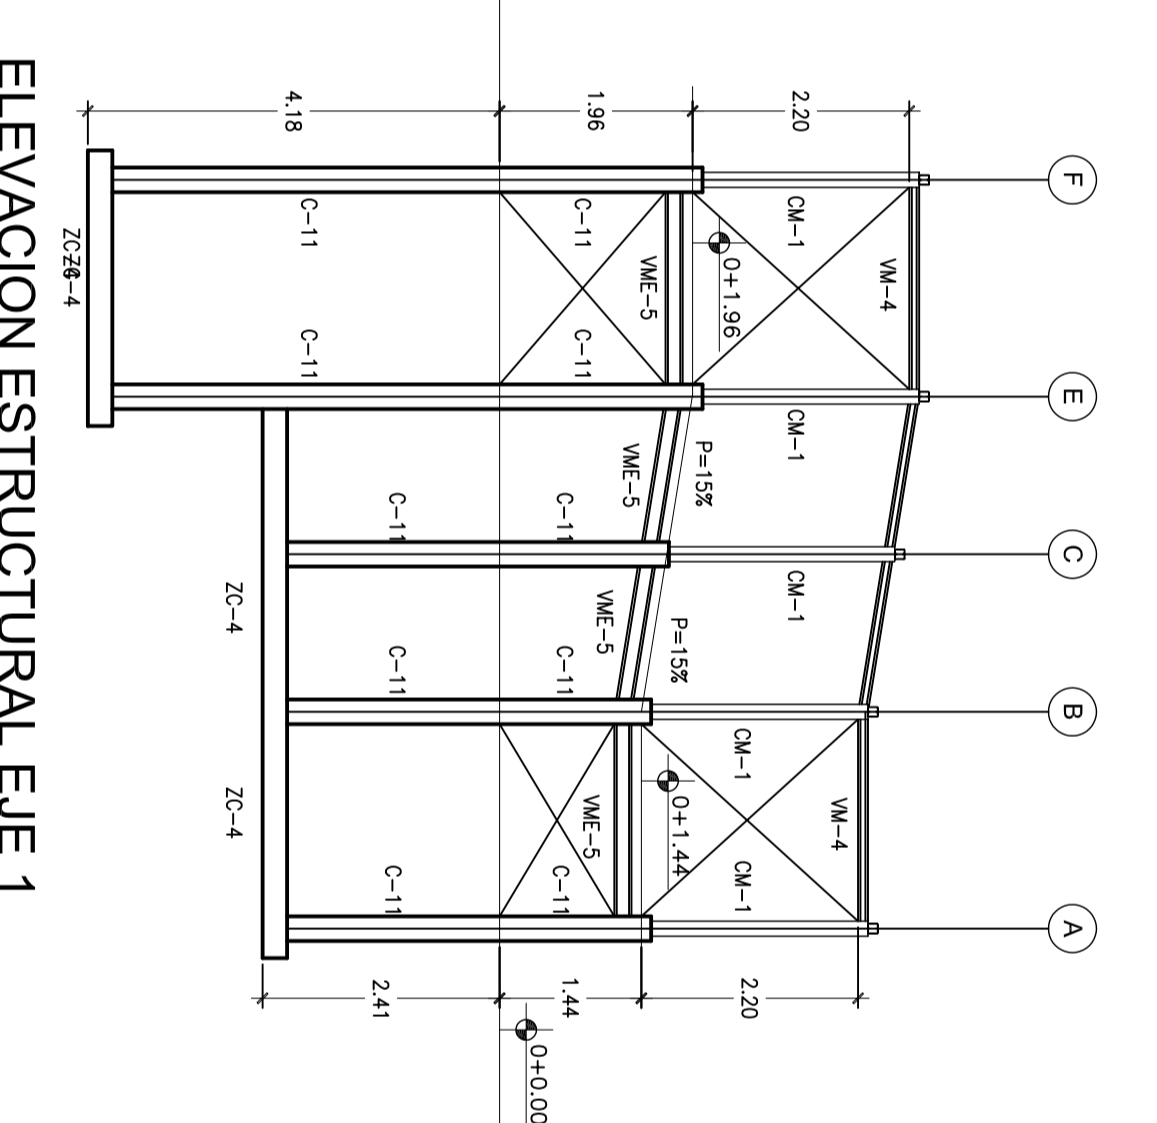

ELEVACION ESTRUCTURAL EJE 1
 ESCALA 1 : 75

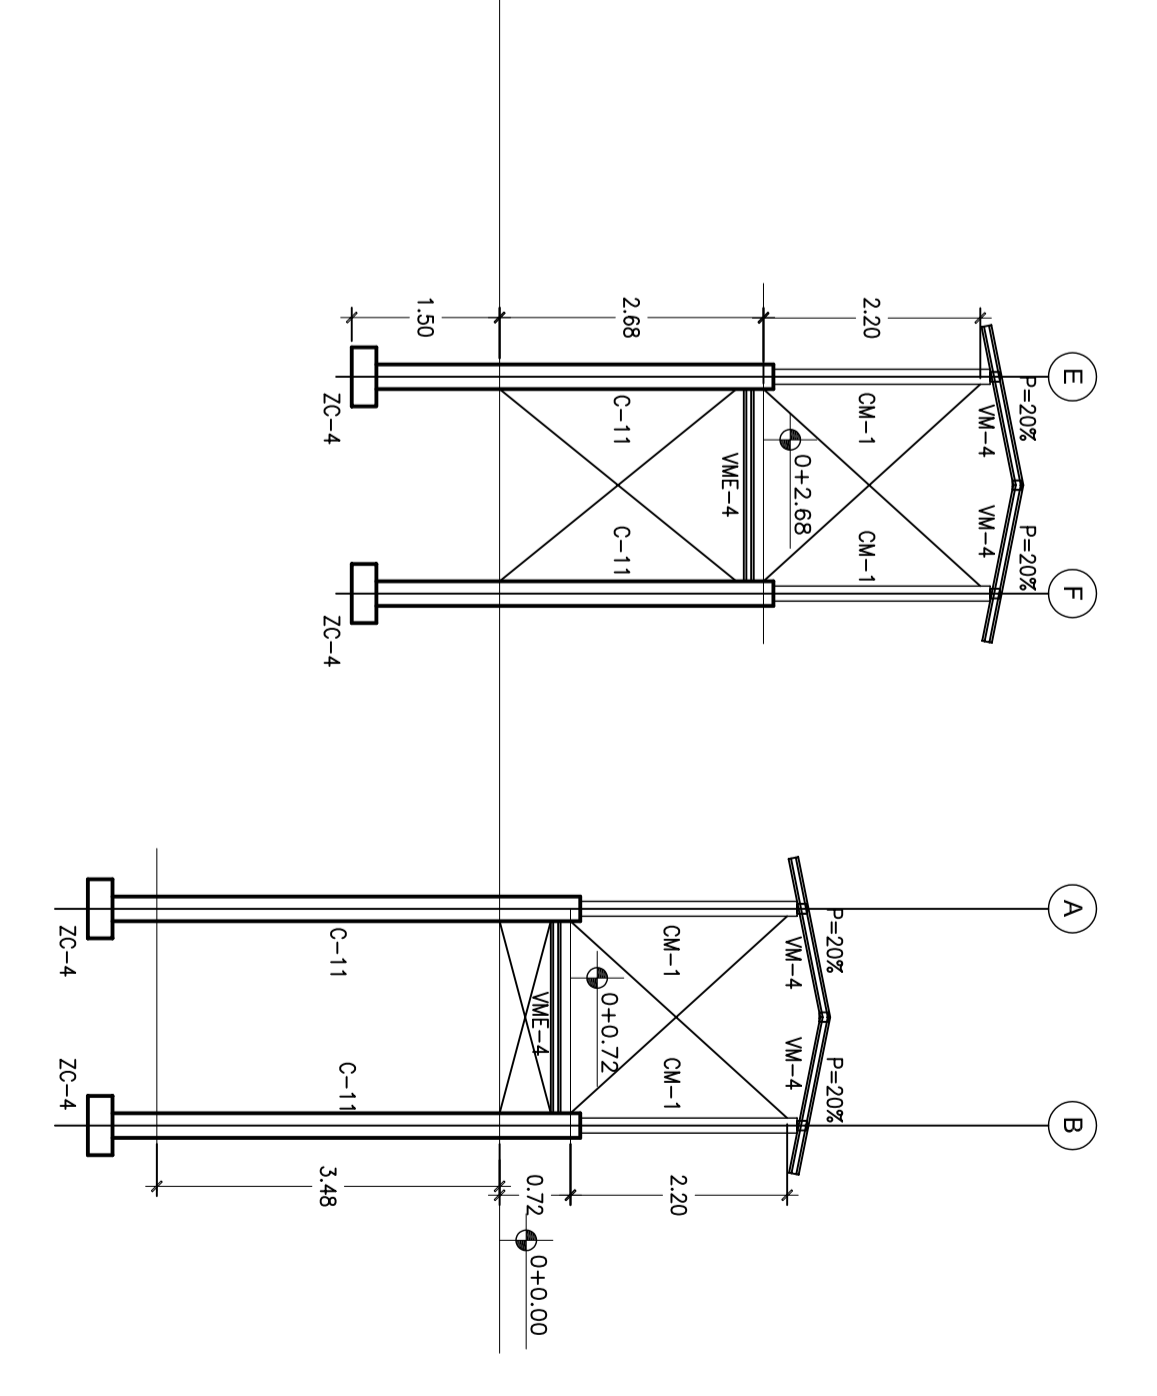

ELEVACION ESTRUCTURAL EJE 6, 7
 ESCALA 1 : 75

ESPECIFICACIONES	
INDICADA	DE:
ES-15	ES-18
CONSECUTIVO:	
90 de 112	
ABRIL 2011	