| SIMBOLOGIA | |
|---|---|
| ER | CUARTO DE EQUIPOS. |
| TR | CUARTO DE TELECOMUNICACIONES. |
| | PERFORACION EN LOS BAJANTES |
| | SALIDA DE DATOS EN PARED O MUEBLE, COMPUESTA POR: PLACA CON VENTANA DE 1-PUERTOS, JACK RJ45 CATEGORIA 5E,COLOR AZUL, NO.PARTE. 5G108-RL5 MARCA LEVITON. |
| | CAJA DE REGISTRO |
| | TUBERIA DE PVC EMPOTRADA DIACUERDO A DIAMETRO INDICADO |

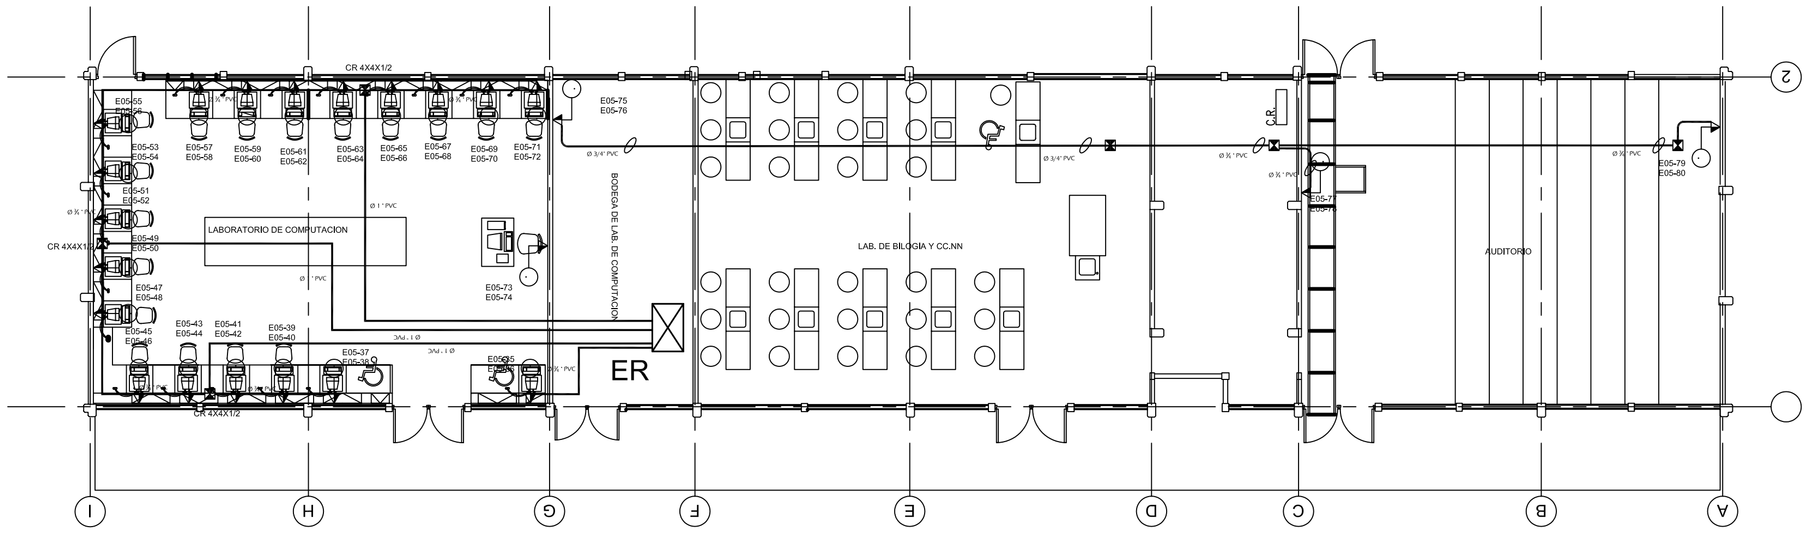


PLANTA DISTRIBUCION DE PUNTOS DE RED EDIFICIO 5
ESCALA 1:75

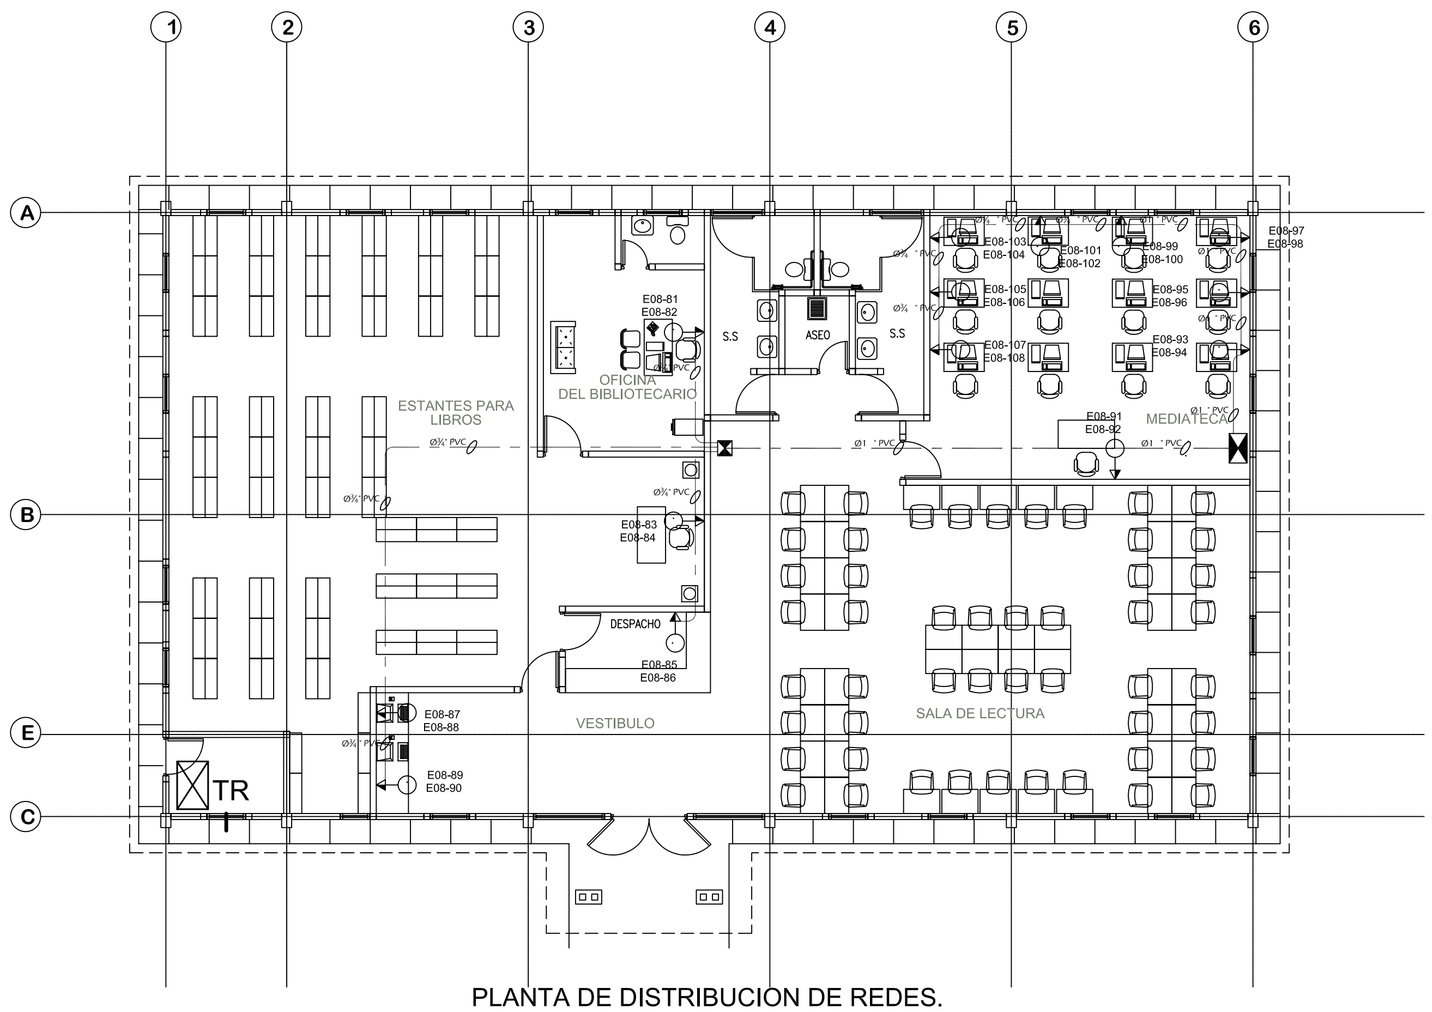


PLANTA DE DISTRIBUCION DE REDES.
EDIFICIO 8 (BIBLIOTECA)
ESCALA 1 : 75

## INSTALACION PARA EDIFICIO Nº 5

**NEWLINK**
Cabling Systems

**NEW-0951027**

**51" x 21 ½" x 23 ½" (27RU) Wall Mount Cabinet**

Newlink offers a unique all steel enclosure that is both strong and attractive. Our design allows us to maintain tighter tolerances for door clearance and bends for a more attractive addition to your computer room.

**Features**

- Dimensions: 51" x 21 ½" x 23 ½"
- Mounting: 19"
- Front Glass Door w/Locks
- Side panels
- Fan Cooling Device
- 27UR

**Related Products**

| | |
|---|---|
| • NEW-0924018 | 24" (12 RMU) – wallmount cabinet, glass door |
| • NEW-0924015 | 30" (15 RMU) – wallmount cabinet, glass door |
| • NEW-0978042 | 78" (42 RMU) – standalone cabinet, glass door |
| • NEW-0191510 | 12" depth ventilated steel shelf |
| • NEW-0191511 | 12" depth solid steel shelf |
| • NEW-0191512 | 14" depth ventilated steel shelf |
| • NEW-0191453 | 14" depth solid steel shelf |

**Ordering Information**

| | |
|---|---|
| • NEW-0951027 | 51" (27 RMU) – Wallmount Cabinet, w/Front glass door w/lock, Vented back door w/lock, Removable side panels, Fan cooling device |

Gobierno de Reconciliación y Unidad Nacional

Ministerio de Educación
MINED

aecid

I.N.E.P.
MATAGALPA

PROYECTO:
INSTITUTO NACIONAL
"ELISEO PICADO"
MATAGALPA

ELABORADO POR:
LJM
CONSULTORES
MANAGUA, NICARAGUA
TELEFAX 22-68-31-00

DISEÑADORES

| NOMBRE | FIRMA |
|---|---|
| ARQUITECTURA: KARLA AMADOR MORA | |
| ESTRUCTURA: JULIO MALTES / FEDERICO TRAÑA | |
| ELECTRICIDAD: ULISES MARTINEZ R. | |
| HIDROSANITARIO: ORLANDO BERMUDEZ | |
| INFORMATICA: CARMEN D. MARTINEZ | |
| DIBUJO: YAOSKA MEZA M. | |
| COORDINADOR: LUIS JAVIER MEZA | |

REVISIONES

| NOMBRE | FIRMA | FECHA |
|---|---|---|
| YAOSKA MEZA M. | | |
| | | |
| | | |
| | | |

ESPECIALIDAD:
INFORMATICA

CONTENIDO:

PLANTA DE DISTRIBUCION DE PUNTOS DE RED EDIFICIO 5 Y 8

ESCALA: INDICADA

LAMINA: IN-02

DE: IN-02

CONSECUTIVO:
112 de 112

ABRIL 2011